


MURETA

MURETA

MURETA


MURETA

PLANTA BAIXA  
Escala: 1/150

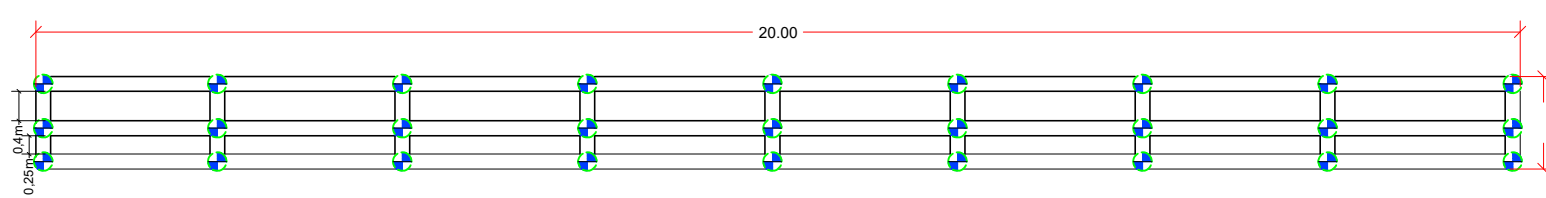


ARQUIBANCADA

MURETA EXISTENTE 0,20X0,30  
BASE DE CONCRETO EXISTENTE

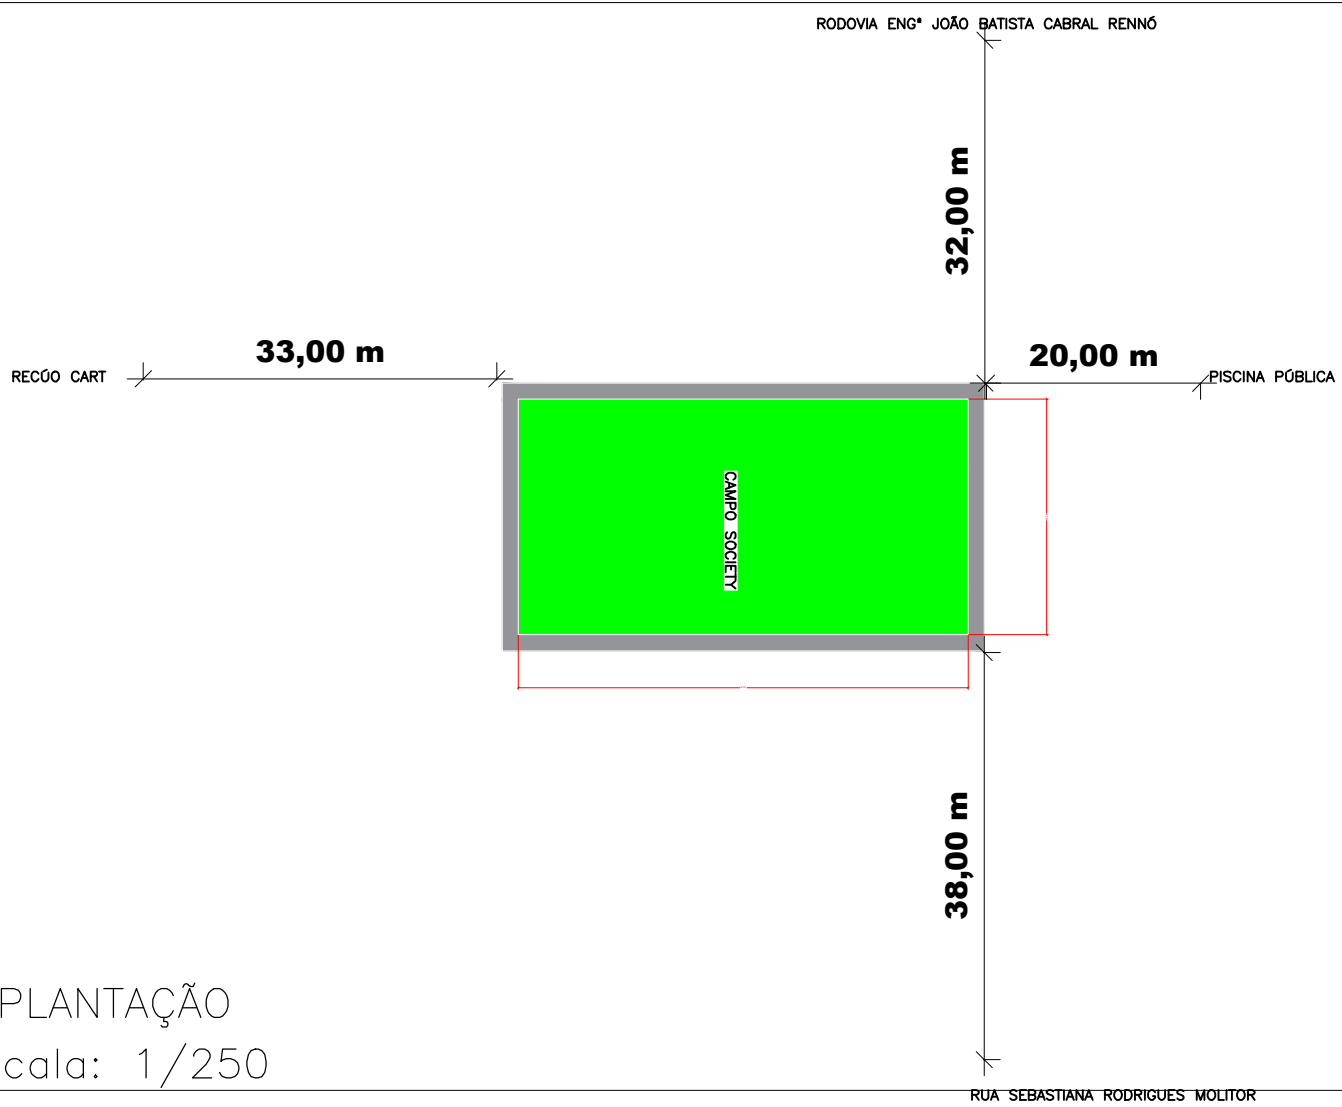

IMPLANTAÇÃO  
Escala: 1/250

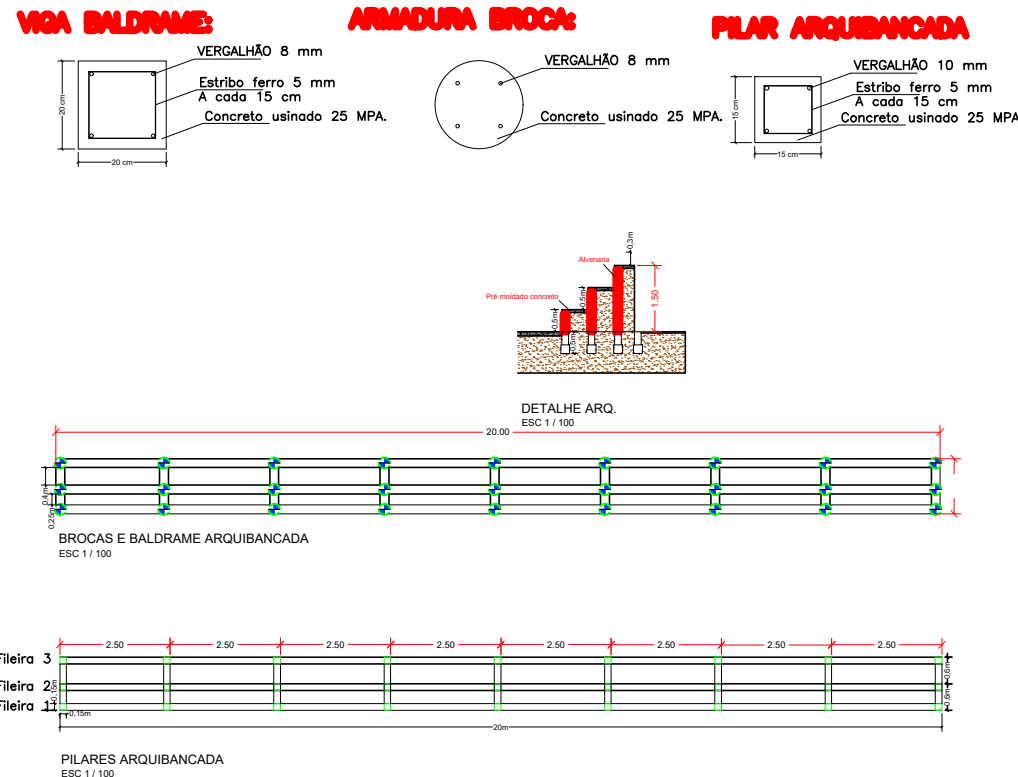


ARQUIBANCADA



PROJETO INFRAESTRUTURA FL 01/05  
OBRA:CONSTRUÇÃO DE MINICAMPO

LOCAL:RUA LINO DOS SANTOS , S/Nº  
ESPIRITO SANTO DO TURVO – SP

PROP: PREFEITURA MUNICIPAL DE ESPIRITO SANTO DO TURVO

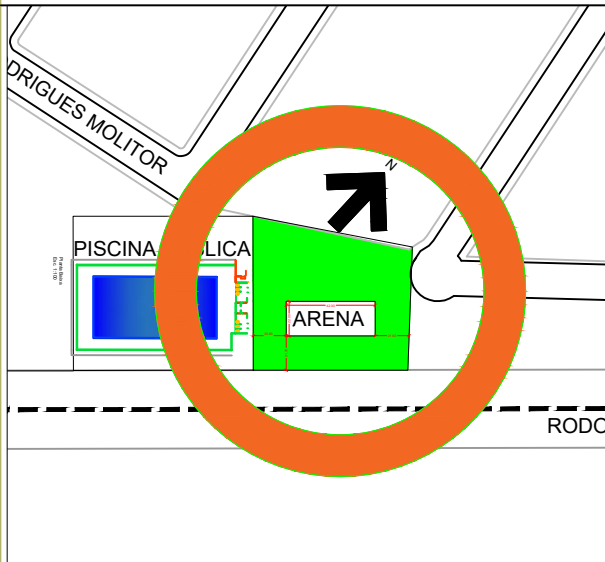



DECLARO QUE A APROVAÇÃO DO PROJETO PELA PREFEITURA NÃO IMPLICA NO RECONHECIMENTO DO DIREITO DE PROPRIEDADE DO TERRENO

PROPRIETÁRIO: PREFEITURA MUNICIPAL ESPIRITO SANTO DO TURVO CNPJ Nº 57.264.509/0001-69

AUTOR DO PROJETO: RESP. TÉCNICO  
Engenheiro Civil CREA/SP 567080886  
Rua Rio de Janeiro, 1079 - Centro  
Ourinhos - SP - Fone - (014) 99889-0157 - CEP - 19900-002  
e-mail - wislei@engenharia@gmail.com

ART Nº. 28027230221870808

APROVAÇÃO

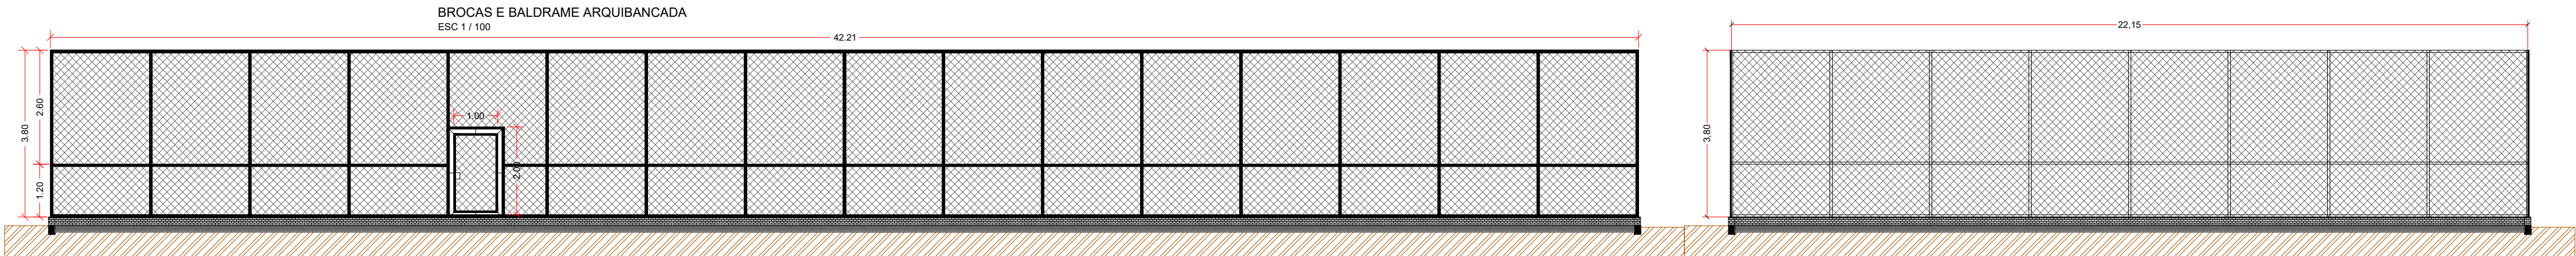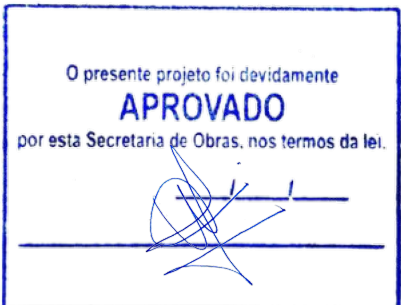

VISTA LATERAL ALAMBRADOS  
Escala: 1/100

VISTA FRONTAL ALAMBRADOS  
Escala: 1/100

