


Detalhe 01 - Recapeamento Asfáltico (CBUQ)

TABELA - RECAPEAMENTO				
ITEM	RUA	LARGURA	COMPRIMENTO	ÁREA (M²)
1	JOÃO EUGÊNIO	8,00 m	180,00 m	1.440,00m²
2	LAURO PRADO NASCIMENTO	7,70 m	178,00 m	1.370,60m²
3	JOÃO ZANATA	7,70 m	178,00 m	1.370,60m²
			TOTAL	4.181,20 m²

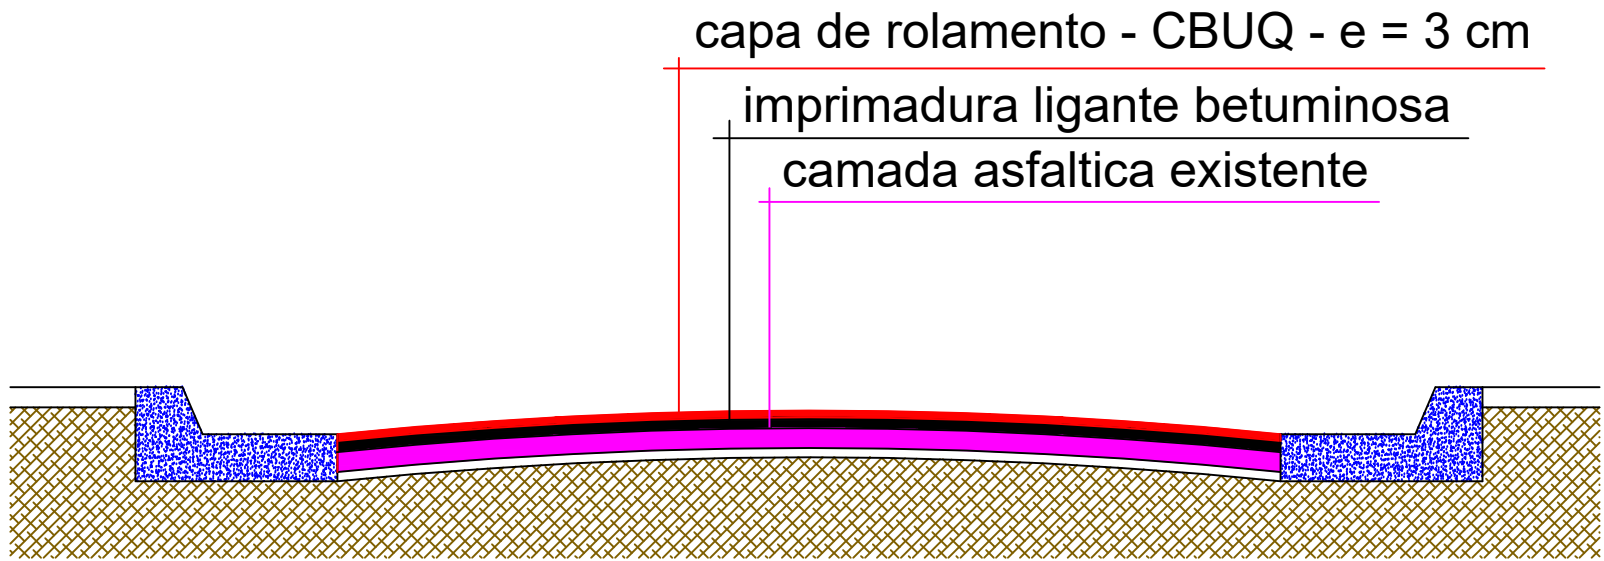

SEÇÃO TRANSVERSAL - DETALHES DAS CAMADAS

LEGENDA

RECAPEAMENTO - 4.181,20m²

ESPIRITO SANTO DO TURVO–SP



PROJETO RECAPEAMENTO

01/01

OBRA : RECAPEAMENTO ASFÁLTICO

LOCAL : VÁRIAS RUAS DO MUNICÍPIO
Convênio Secretaria do Desenvolvimento Regional

PROP. : Prefeitura Municipal de Espirito Santo do Turvo

situação e locação
ver implantação

DECLARO QUE A APROVAÇÃO DO PROJETO PELA PREFEITURA NÃO IMPLICA NO RECONHECIMENTO DO DIREITO DE PROPRIEDADE DO TERRENO.

PREF. MUNICIPAL DE ESPIRITO SANTO DO TURVO
CNPJ: 57.264.809/0001-69

AUTOR DO PROJ. RESP. TÉCNICO
Rinaldo Filho
Engenheiro Civil CREA/SP 50623620/000
Quimadas - SP - Fone: (014) 397353-7140 - CEP: 13914-1120
e-mail: engrnaldofilho@gmail.com

RECAPEAMENTO 4.181,20M²

ART Nº, 28027230211329942