

TABELA - RECAPEAMENTO


ITEM	RUA	LARGURA	COMPRIMENTO	ÁREA (M²)
1	RUA JOAQUIM DOS SANTOS	8,00 m	167,50 m	1.340,00 m²
2-A	RUA PEDRO ESTANISLAU MALNCHE	8,00 m	167,50 m	552,00 m²
2-B	RUA PEDRO ESTANISLAU MALNCHE	8,00 m	167,50 m	1.340,00 m²
3-A	RUA WALDEMAR ZANATA	8,00 m	112,00 m	896,00 m²
3-B	RUA WALDEMAR ZANATA	8,00 m	167,50 m	1.340,00 m²
4	RUA JOÃO CAETANO PACHECO	8,00 m	167,50 m	1.340,00 m²
5	RUA DANTE MANFRIM	8,00 m	248,50 m	1.988,00 m²
TOTAL				8.796,00 m²

capa de rolamento - CBUQ - $e = 3\text{ cm}$

imprimadura ligante betuminosa

camada asfáltica existente

SEÇÃO TRANSVERSAL - DETALHES DAS CAMADAS

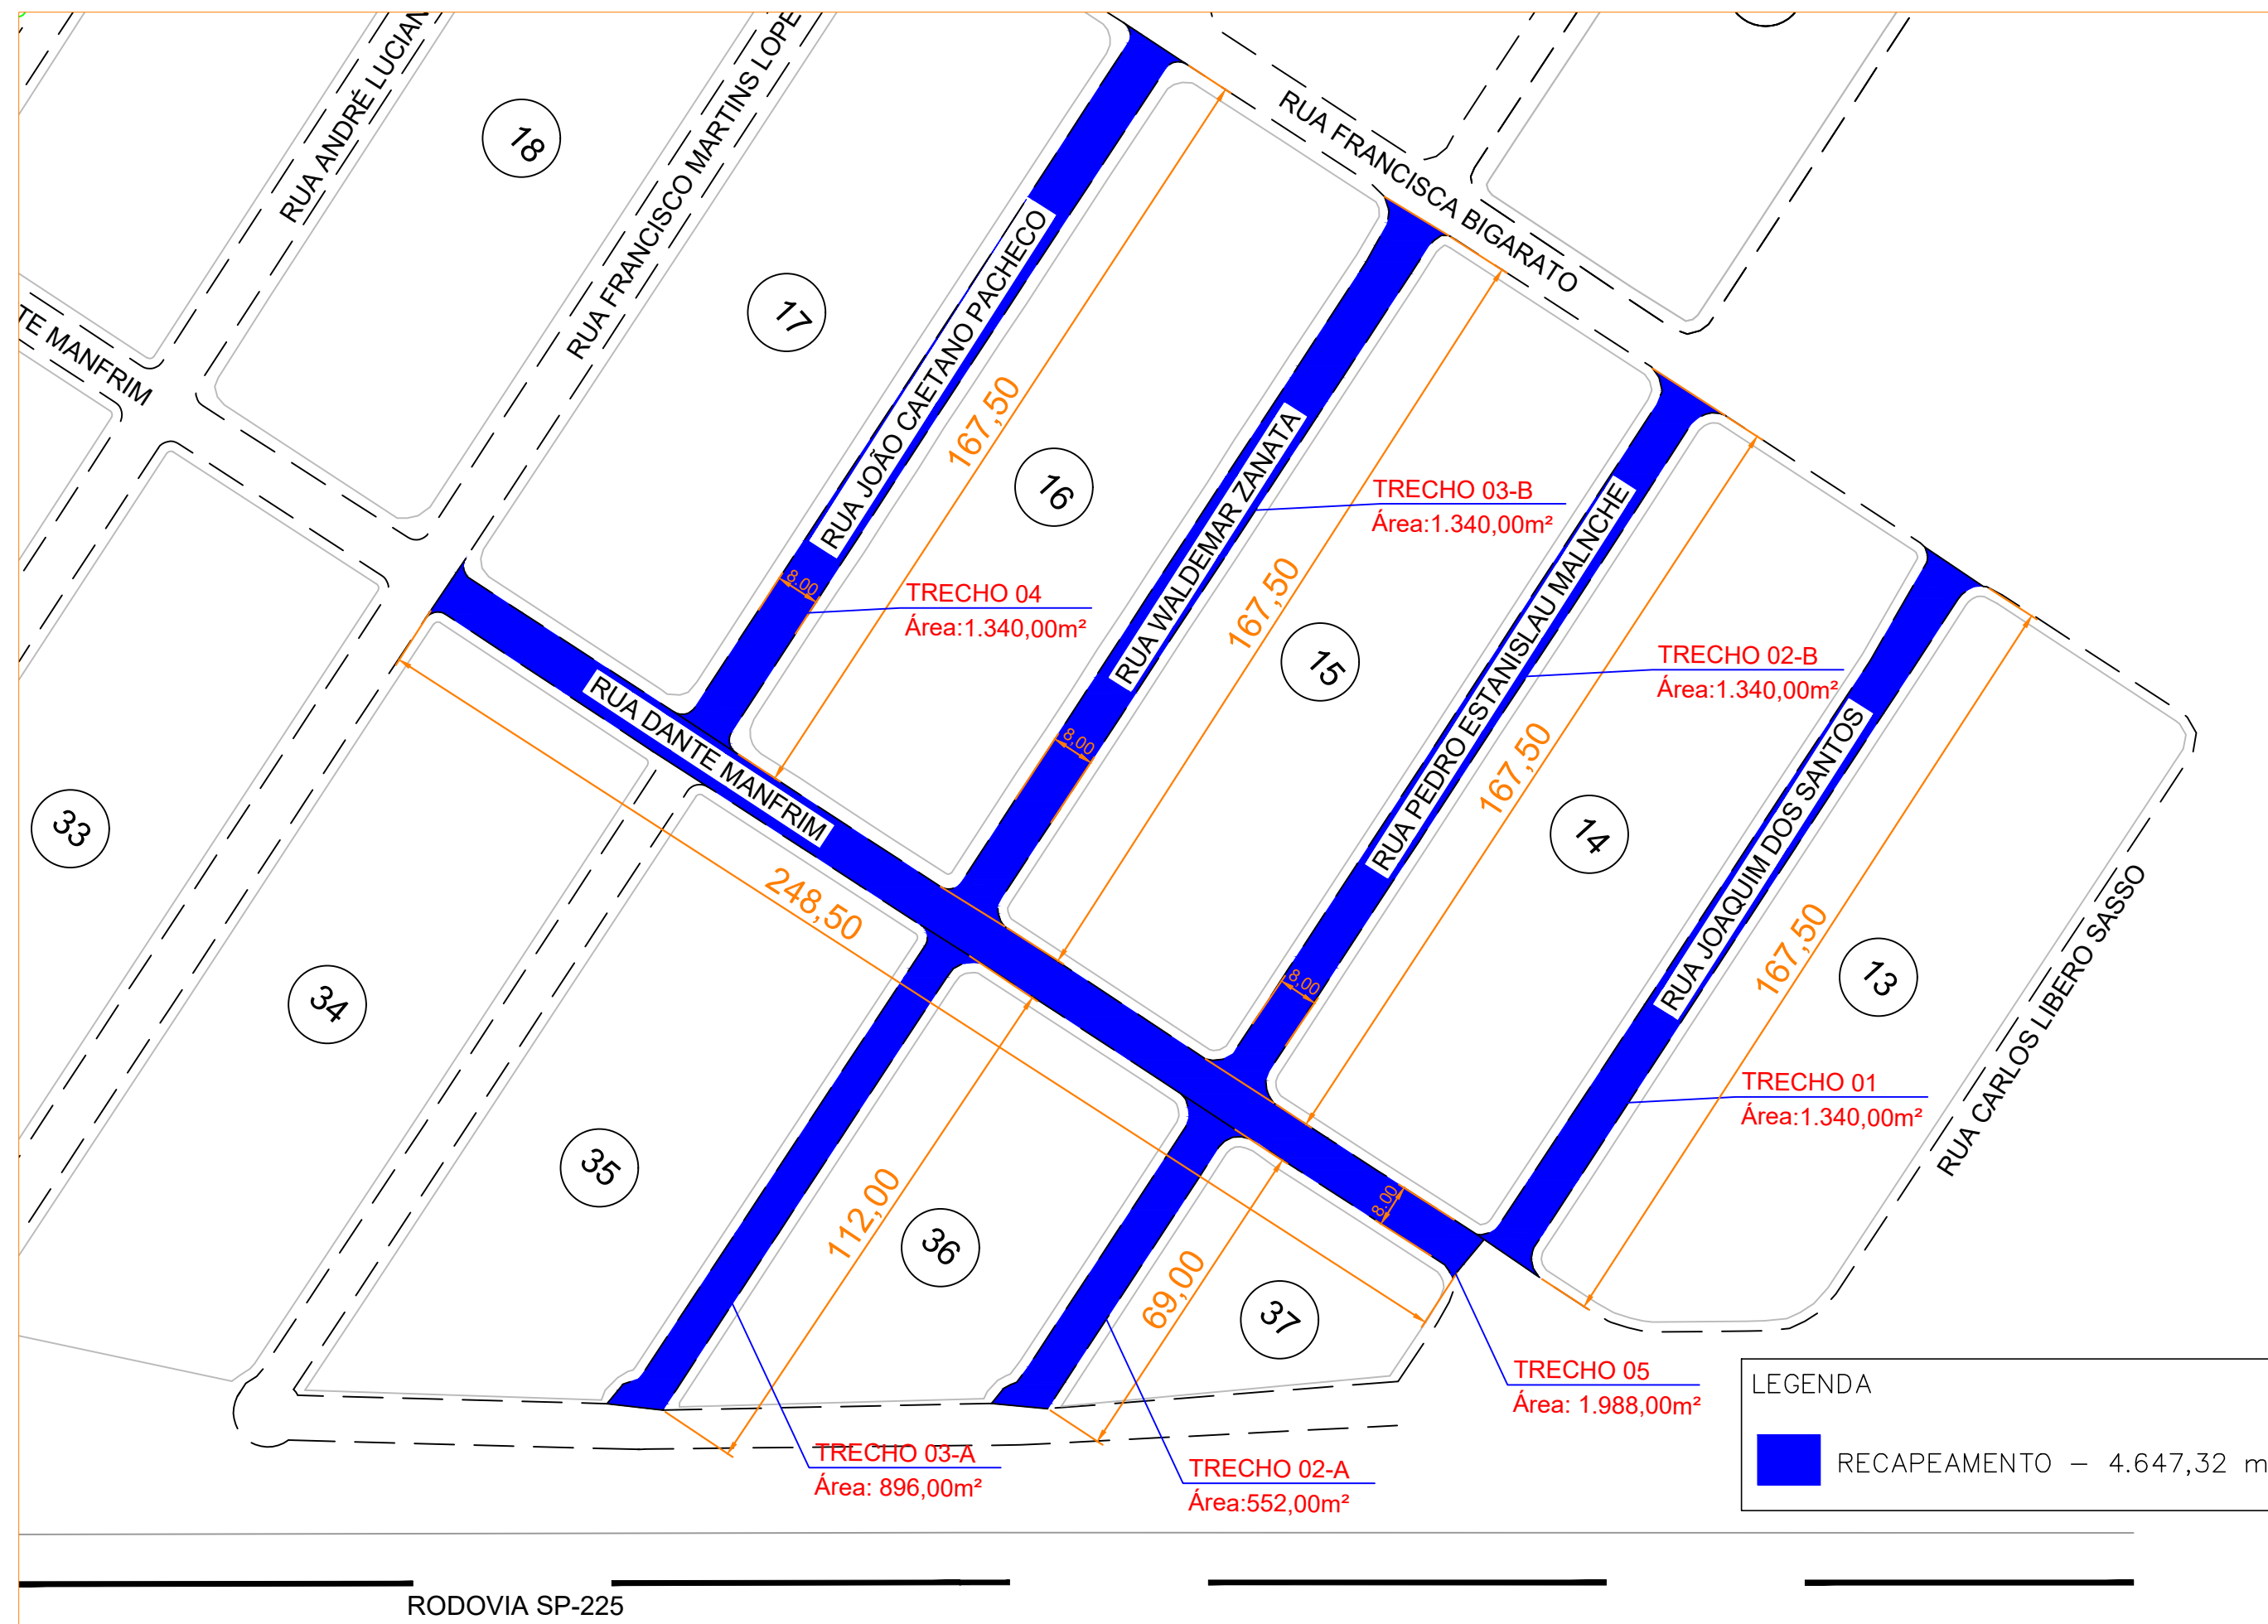

PROJETO RECAPEAMENTO	01/02
----------------------	-------

OBRA : RECAPEAMENTO ASFÁLTICO

LOCAL: DIVERSAS RUAS DO MUNICIPIO.
CONFORME TABELA INCLUIDA NO PROJETO.

PROP. : Prefeitura Municipal de Espírito Santo do Turvo

DECLARO QUE A APROVAÇÃO DO PROJETO PELA PREFEITURA NÃO IMPLICA NO RECONHECIMENTO DO DIREITO DE PROPRIEDADE DO TERRENO

PREF. MUNICIPAL DE ESPÍRITO SANTO DO TURVO
CNPJ: 57.264.509/0001-69

UNIDADES:

RECAPEAMENTO 8.796,00 m²

AUTOR DO PROJ. RESP. TÉCNICO
EVANDRO RICARDO DE OLIVEIRA
ENGENHEIRO CIVIL – CREA 5069979591
PREFEITURA MUNICIPAL DE ESPÍRITO
SANTO DO TURVO – SP

RECAPEAMENTO	8.796,00 m ²
--------------------	-------------------------

ART N°.28027230220135645