



TABELA - PAVIMENTAÇÃO

ITEM	RUA	LARGURA	COMPRIMENTO	ÁREA (M²)
1	RUA APARECIDA PETENASSI	8,00	380,00m	3.040,00 m²
TOTAL				3.040,00m²

Detalhe 01 - Pavimentação Asfáltica (CBUQ)

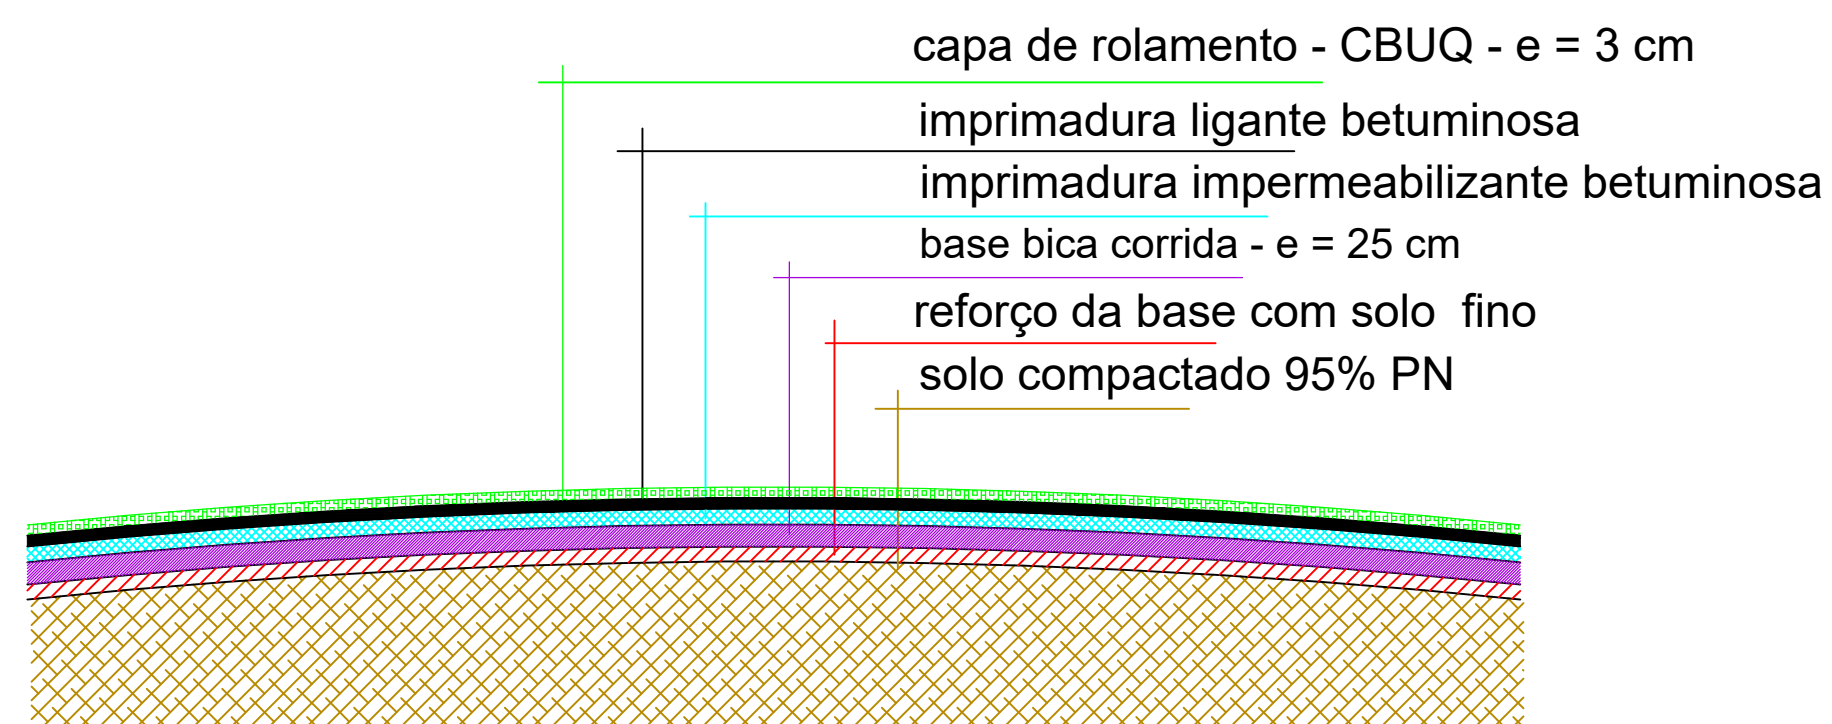

SEÇÃO TRANSVERSAL - DETALHES DAS CAMADAS

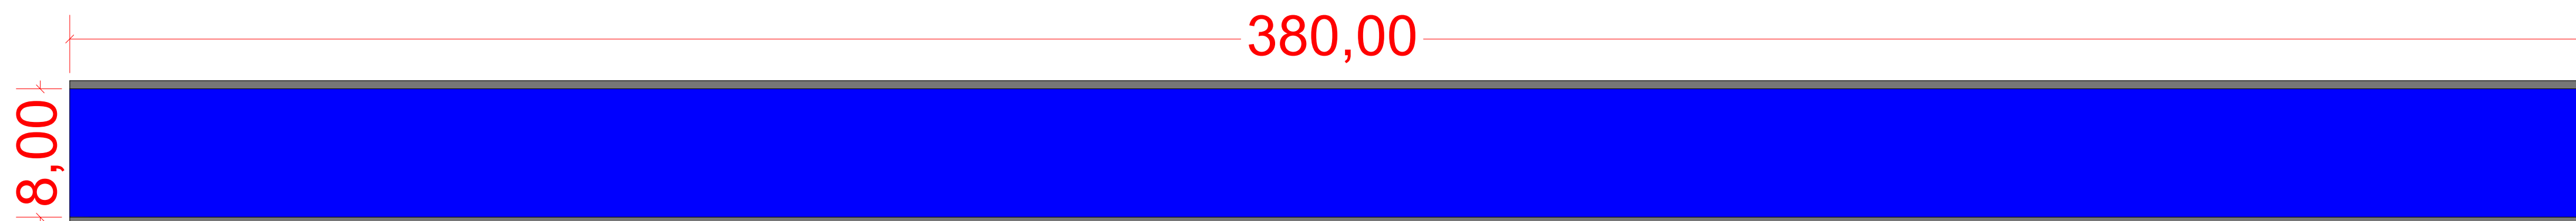

PAVIMENTAÇÃO
RUA APARECIDA
PETENASSI
Área: 3.040,00 m²

LEGENDA

RECAPEAMENTO – 3.040,00 m²



PROJETO INFRAESTRUTURA	FL 01/02
------------------------	----------

OBRA: PAVIMENTAÇÃO ASFÁLTICA

LOCAL: RUA APARECIDA PETENASSI
ESPIRITO SANTO DO TURVO – SP

DECLARO QUE A APROVAÇÃO DO PROJETO PELA PREFEITURA NÃO IMPLICA NO RECONHECIMENTO DO DIREITO DE PROPRIEDADE DO TERRENO

PROPRIETÁRIO: PREFEITURA MUNICIPAL ESPÍRITO
SANTO DO TURVO CNPJ Nº 57.264.509/0001-6

AUTOR DO PROJ. RESP. TÉCNICO

Evandro Oliveira
Engenheiro Civil CREA/SP 50699/79591
Rua Rio de Janeiro, 1079 - Centro
Ourinhos - SP - Fone - (014) 96889-0157 - CEP - 19900-002
e-mail - evandro@engenharias@gmail.com

AREAS:

DE PAVIMENTAÇÃO	3.040,00m ²
DE GUIA	760,00ml

TOTAL 3.040,00m²

2 ART N°.

APROVAÇÃO