





QUADRO DE LEGENDAS E QUANTIDADES


LEGENDAS E DESCRIÇÃO	QUANTIDADE
 CAIXA DE PASSAGEM EM ALVENARIA 40 X 40 X 40 CM, COM TAMPA E FUNDO DE CONCRETO	2 UND.
 CAIXA DE RALO EM ALVENARIA 15 X 15 X 40 CM, COM TAMPA EM GRELHA DE FERRO FUNDIDO E FUNDO DE CONCRETO	16 UND.
 TUBULAÇÃO DE PVC 100MM	115,00m
 TUBULAÇÃO DE PVC 150MM	3,00m



PROJETO INFRAESTRUTURA FL 02/05
OBRA:CONSTRUÇÃO DE MINICAMPO

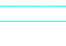LOCAL:RUA LINO DOS SANTOS , S/Nº
ESPIRITO SANTO DO TURVO – SP

PROP: PREFEITURA MUNICIPAL DE ESPIRITO SANTO DO TURVO

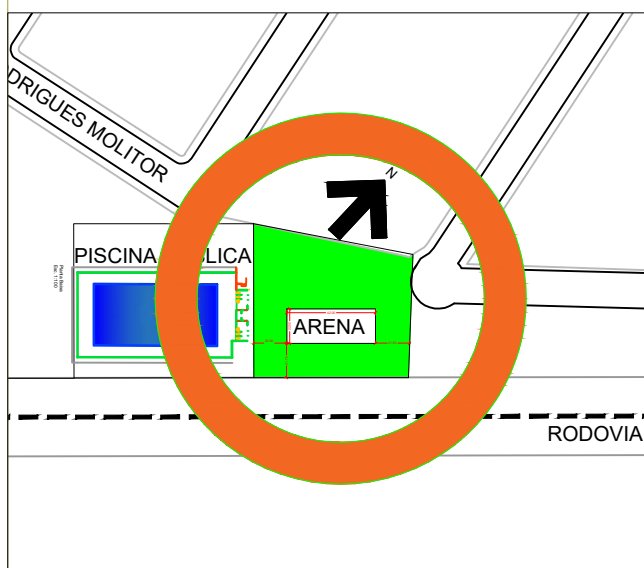



DECLARO QUE A APROVAÇÃO DO PROJETO PELA PREFEITURA NÃO IMPLICA NO RECONHECIMENTO DO DIREITO DE PROPRIEDADE DO TERRENO

PROPRIETÁRIO: PREFEITURA MUNICIPAL ESPIRITO SANTO DO TURVO CNPJ Nº 57.264.509/0001-69


AUTOR DO PROJETO RESP. TÉCNICO
Wislei Rogato
Engenheiro Civil CREA/SP 567080886
Rua Rio de Janeiro, 1079 - Centro
Ourinhos - SP - Fone - (014) 99889-0157 - CEP - 19900-002
e-mail - wisleifengenharia@gmail.com

ART Nº.28027230221870808


APROVAÇÃO

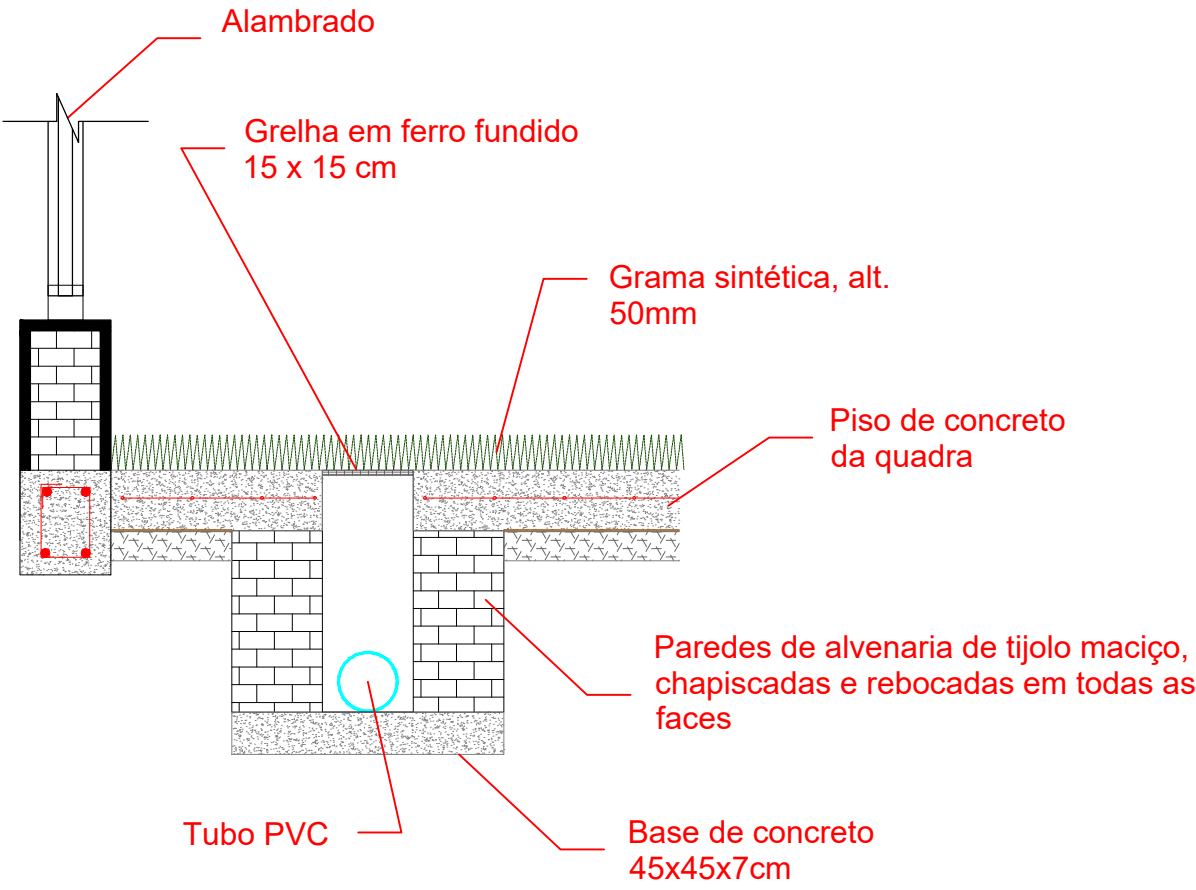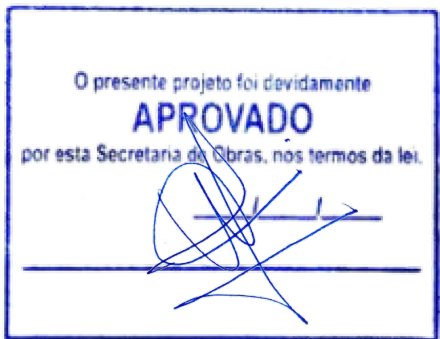


DETALHE CAIXA DE RALO
Escala: 1/50

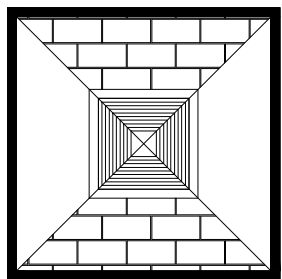


VISTA EM PLANTA
Escala: 1/50

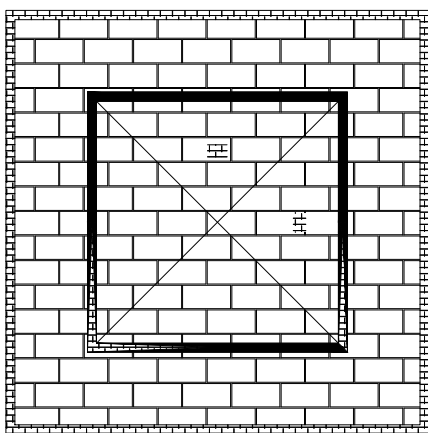

DETALHE CAIXA DE PASSAGEM – PLANTA
Escala: 1/50

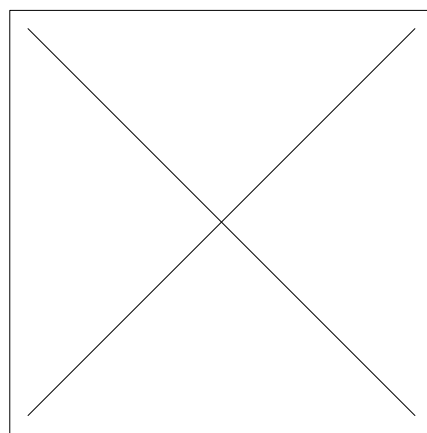

TAMPA DE CONCRETO
Escala: 1/50

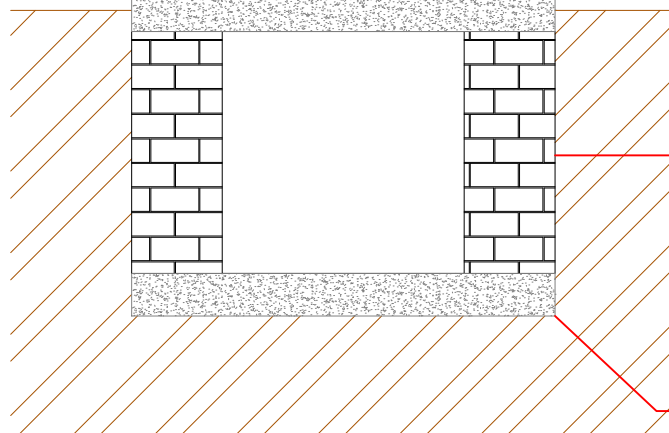

SEÇÃO TRANSVERSAL
Escala: 1/50

Tampa de concreto 70x70x7cm
Paredes de alvenaria de tijolo maciço, chapiscadas e rebocadas em todas as faces
Base de concreto 70x70x7cm