

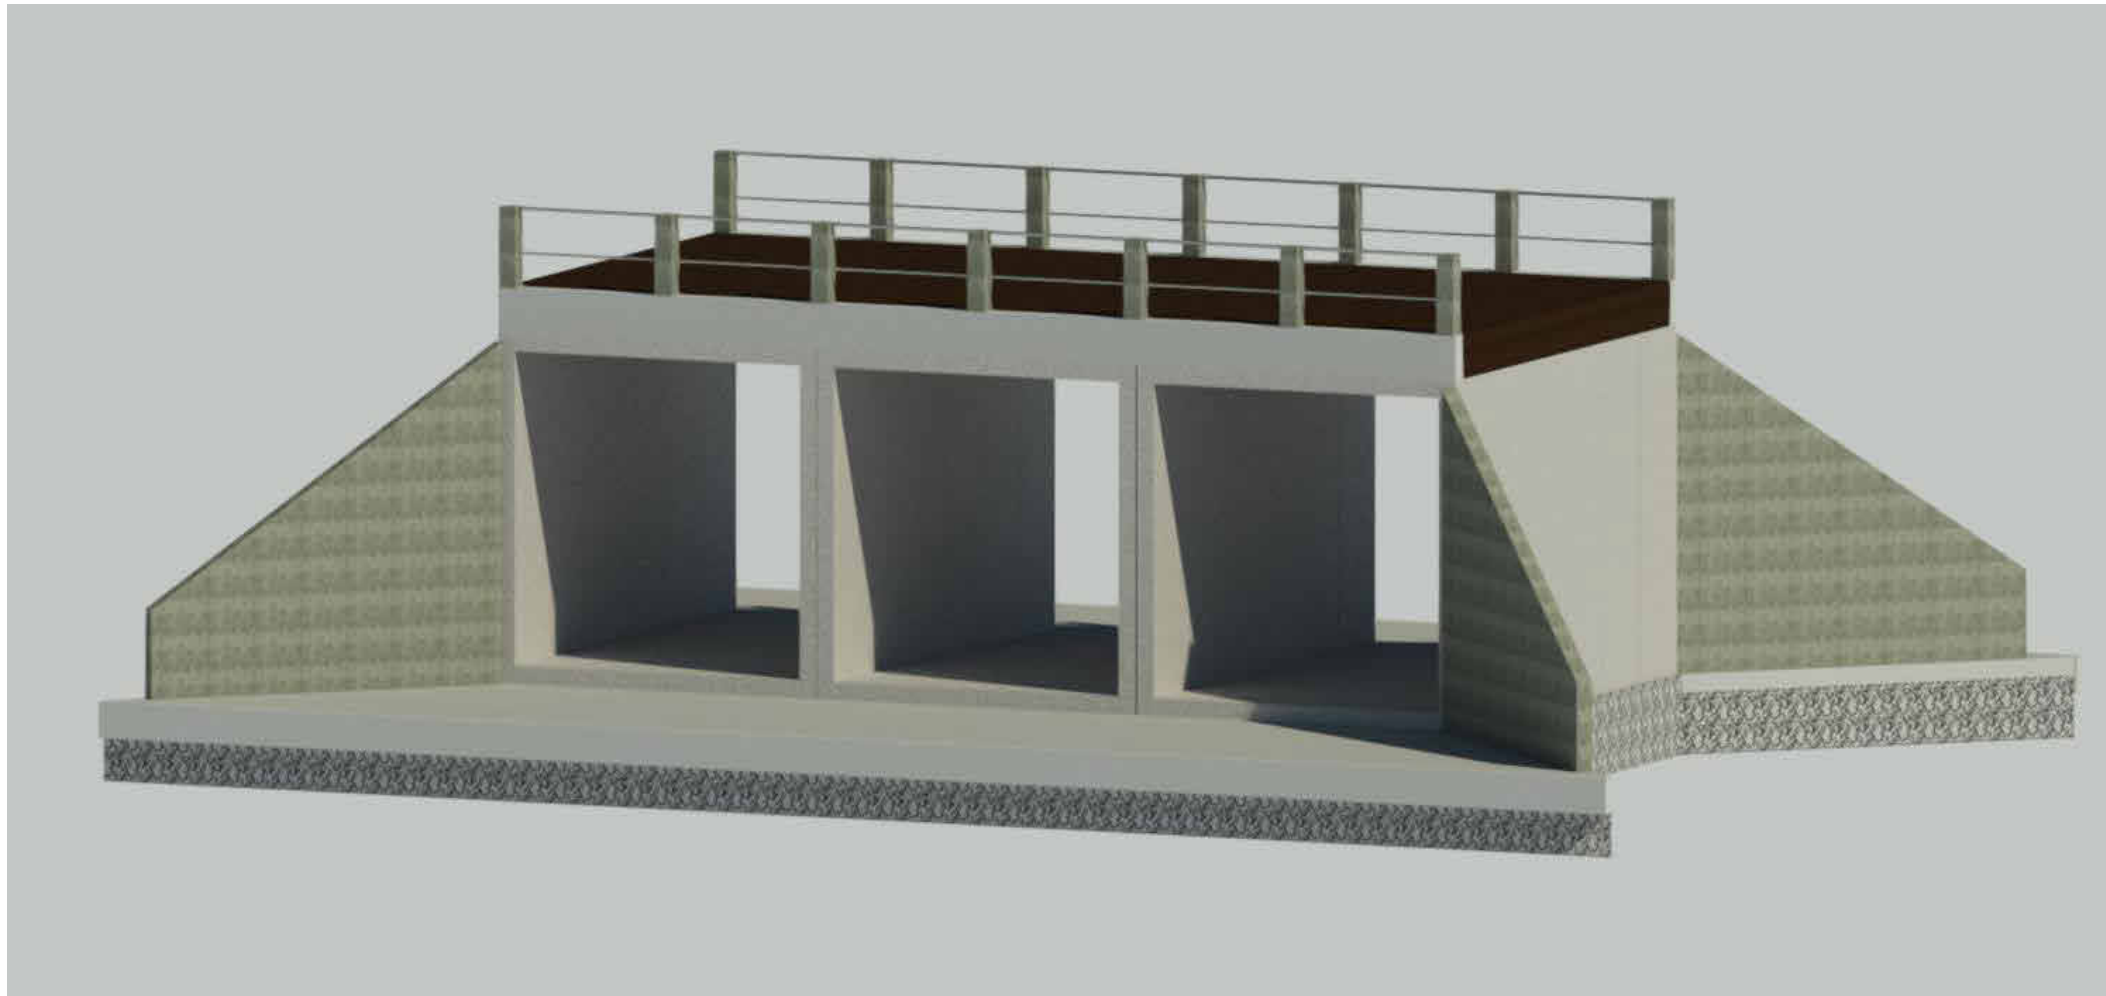



longitudinal

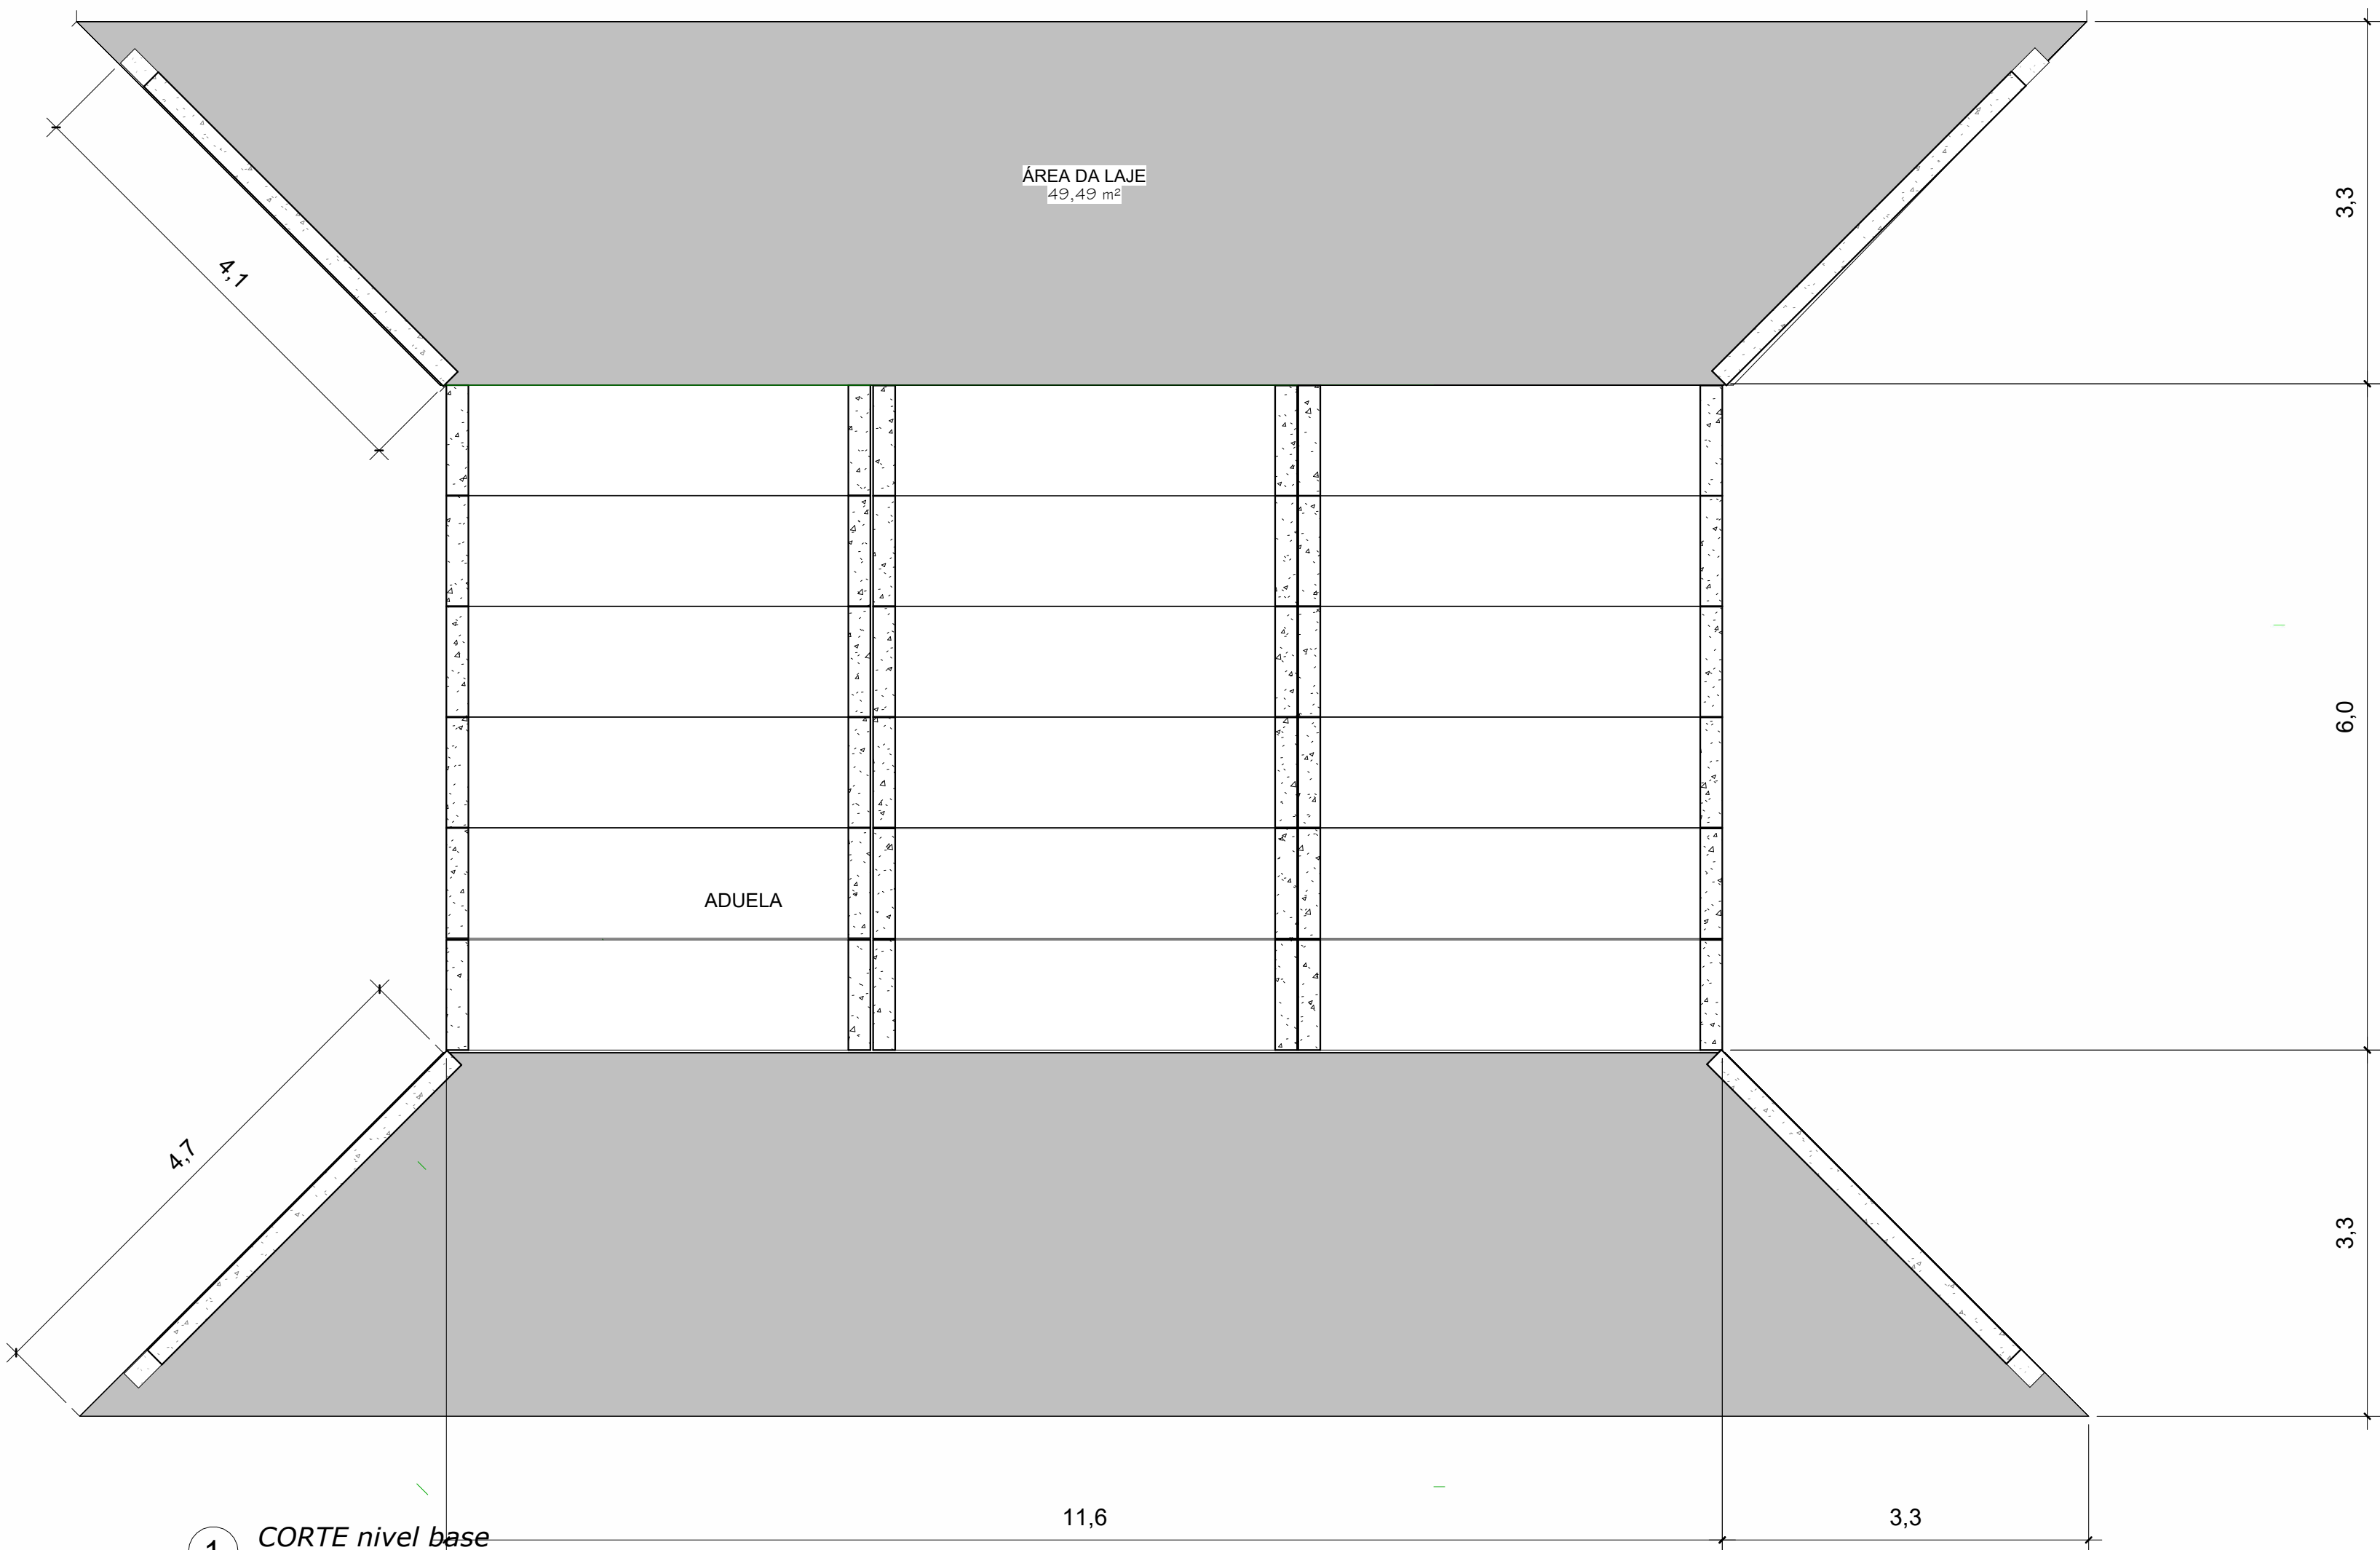

3 CORTE ISOMÉTRICO - 3D
1 : 1

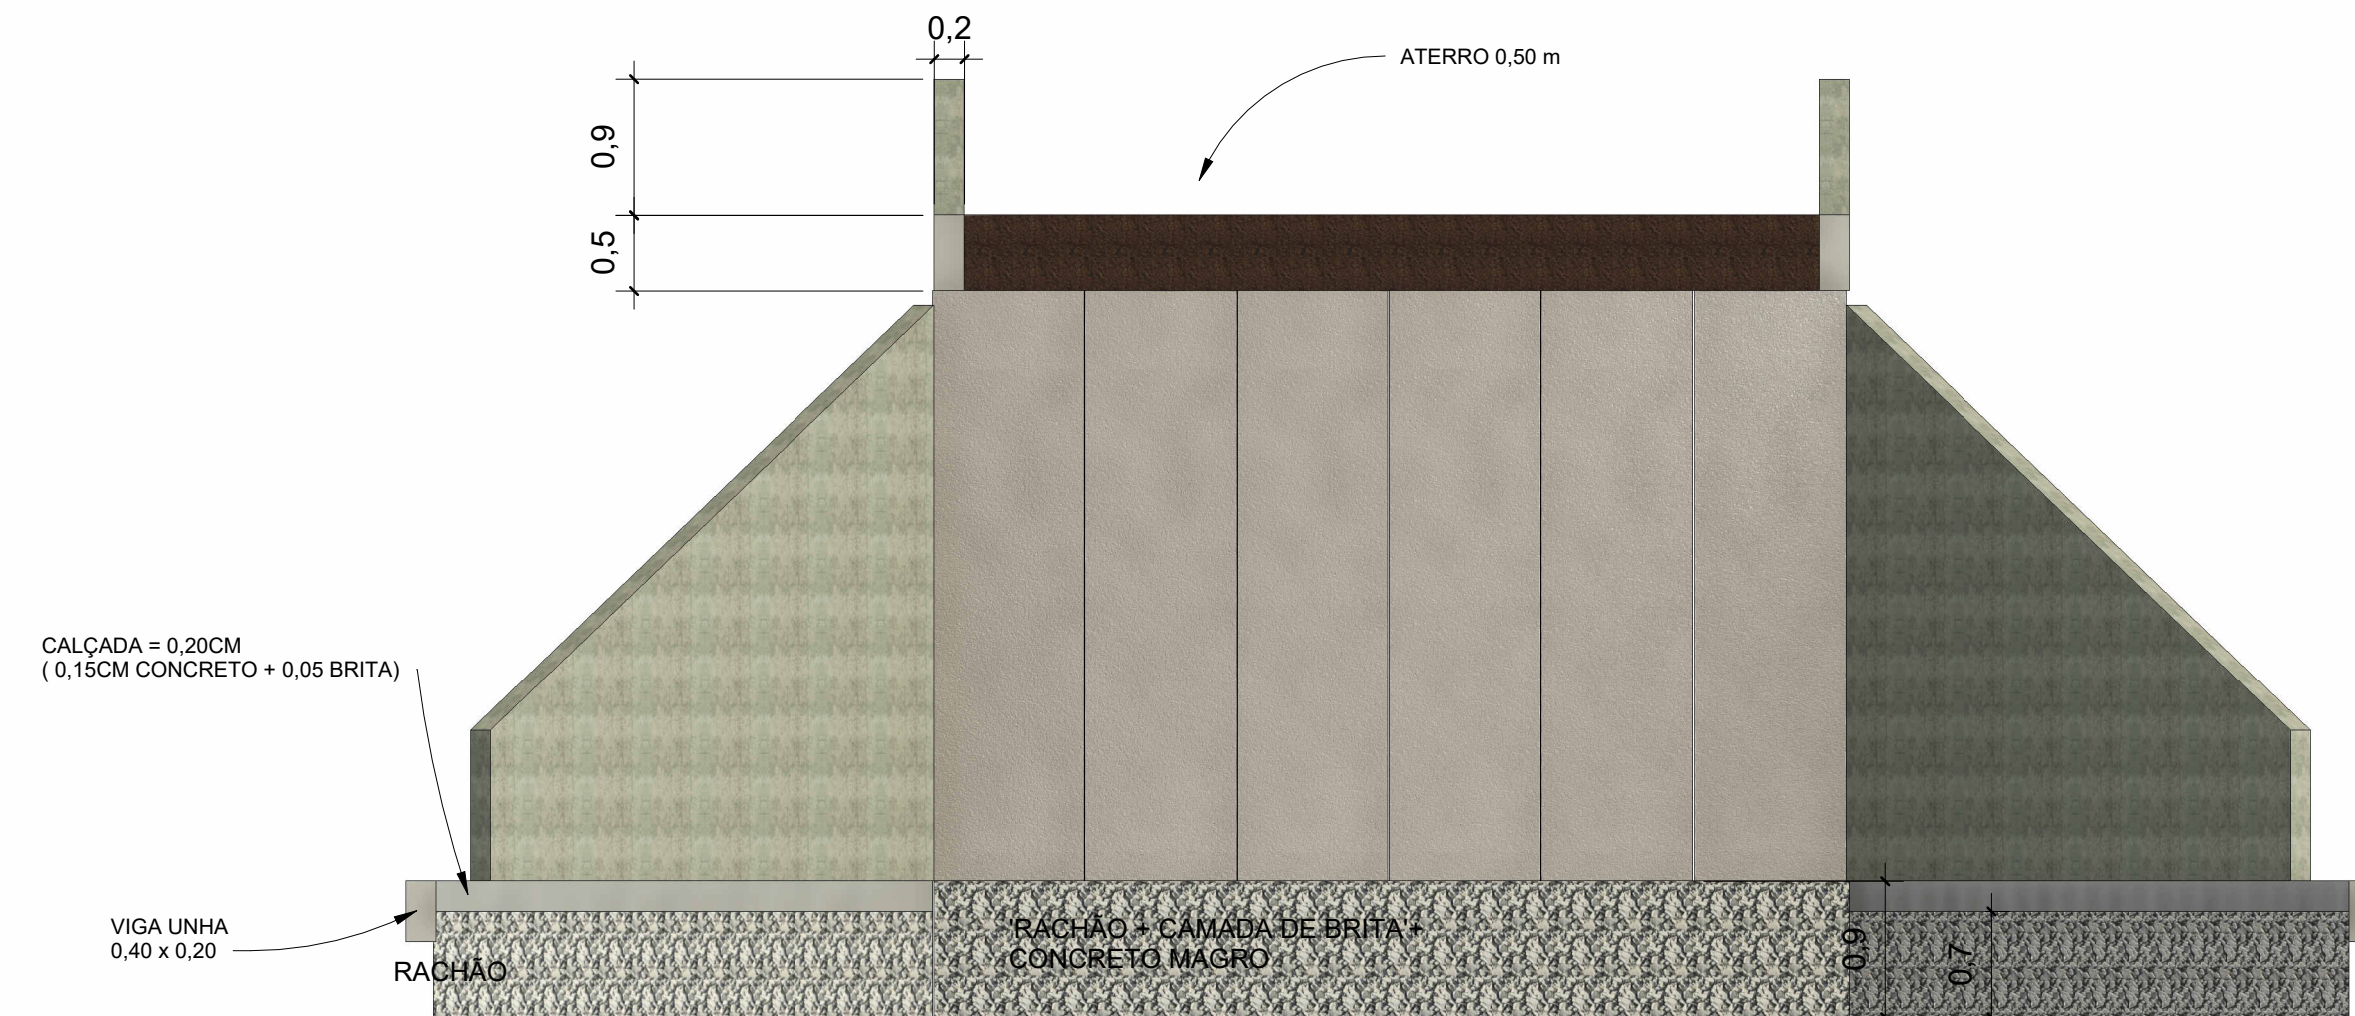

4 CORTE longitudinal
1 : 50

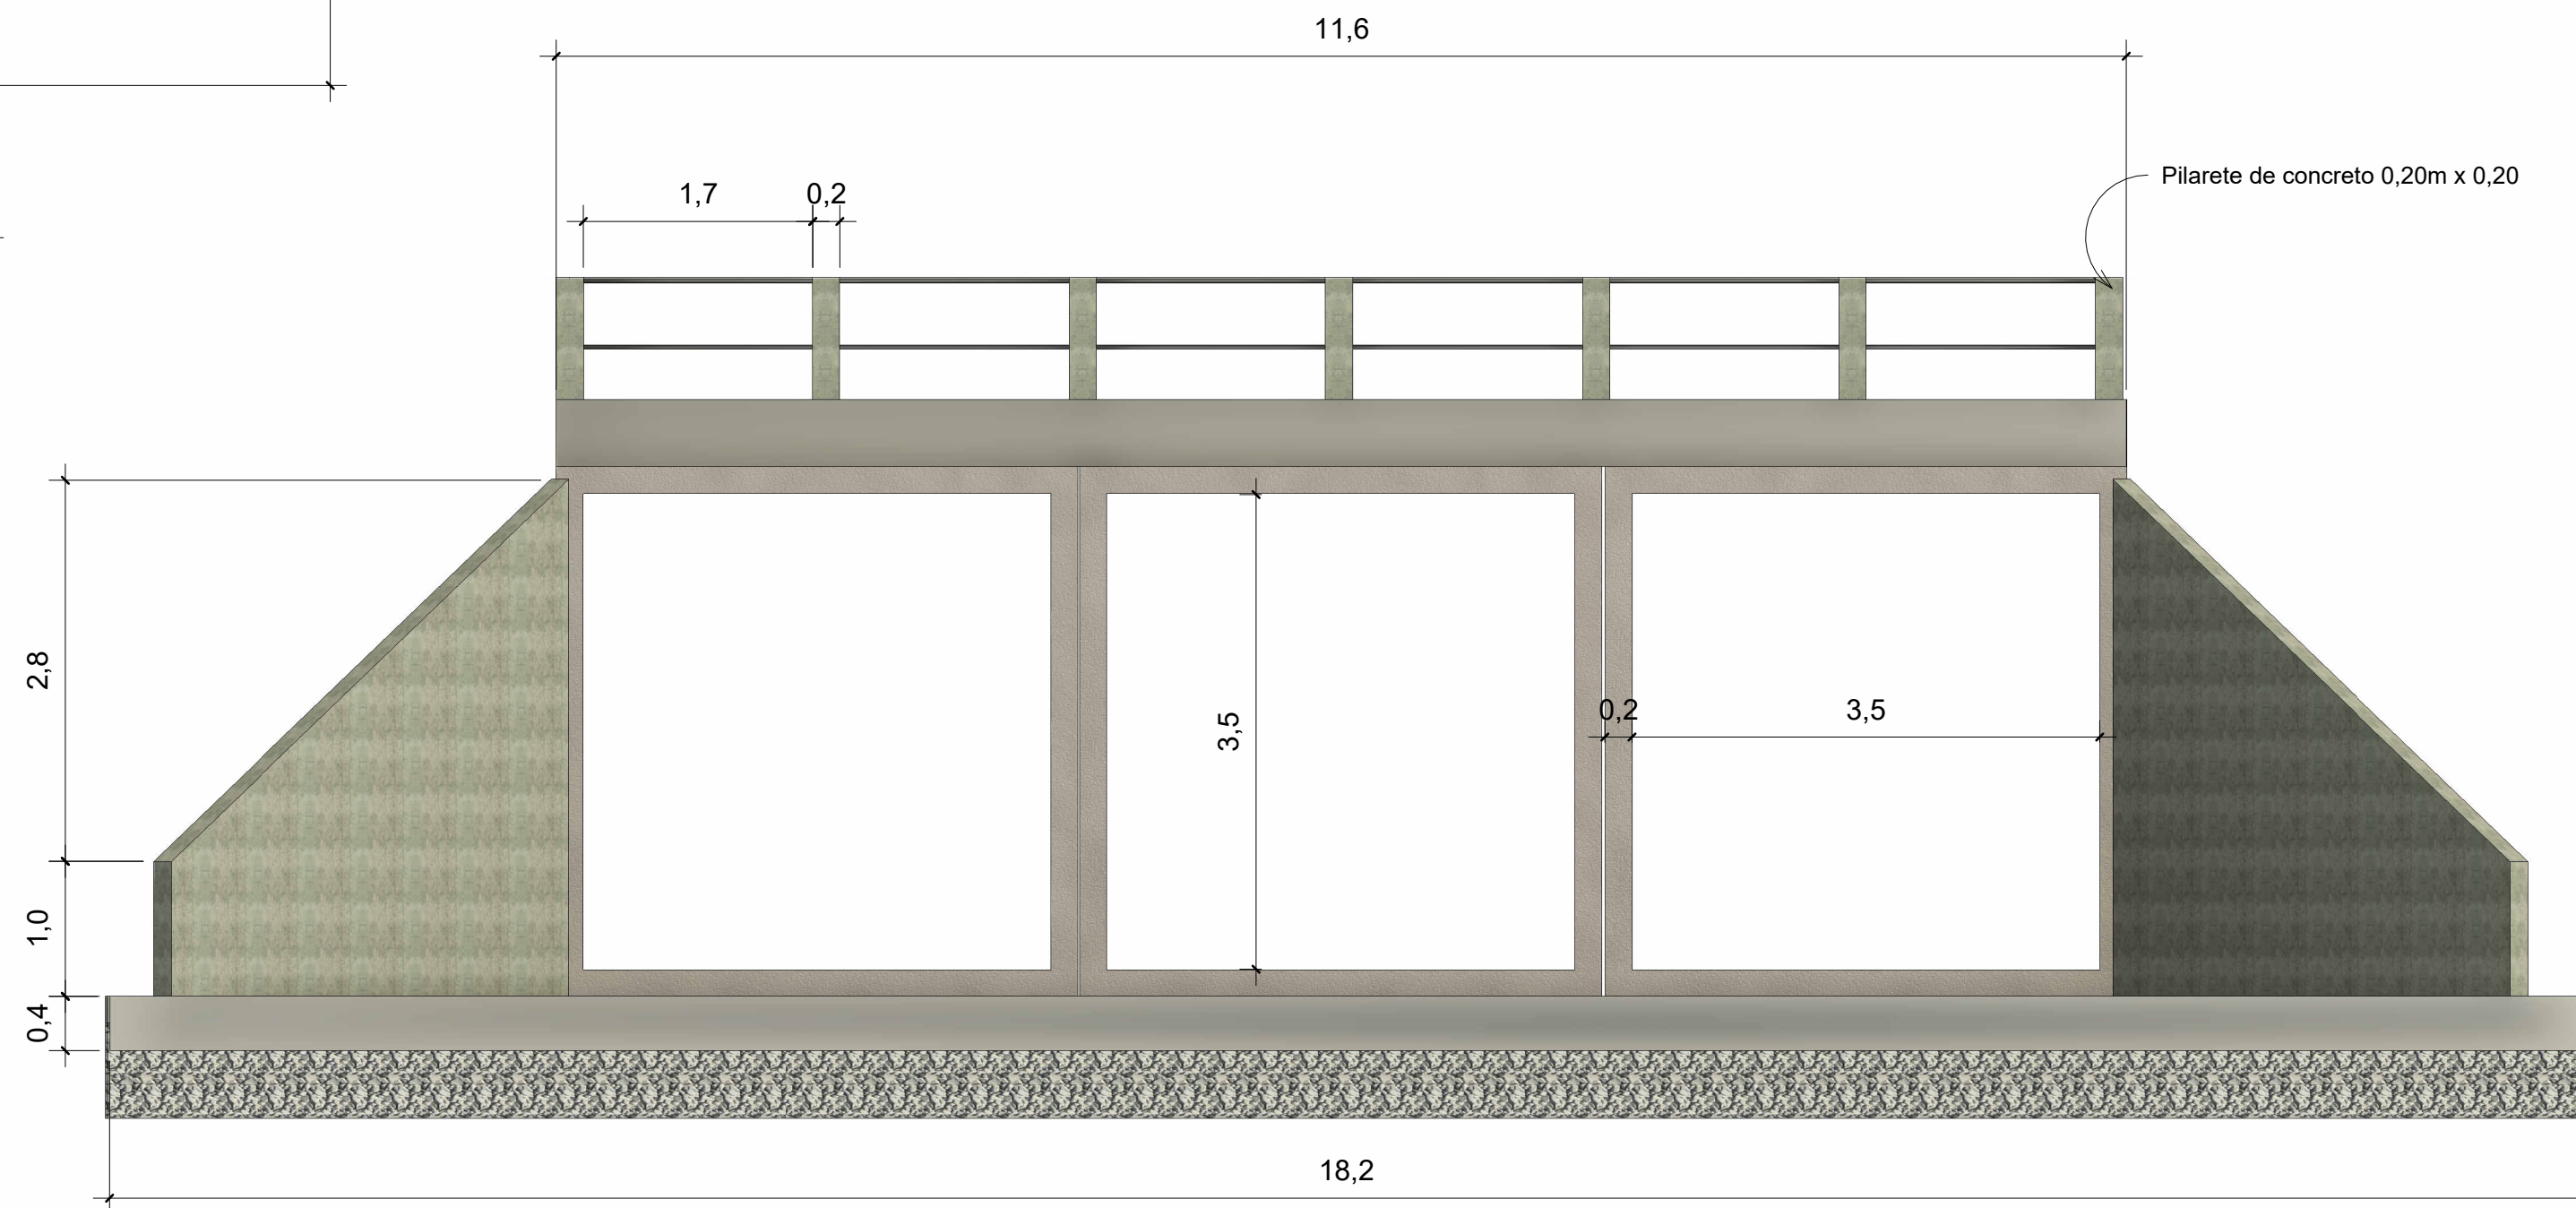

2 CORTE VISTA MONTANTE
1 : 50

longitudinal

PREFEITURA MUNICIPAL ESPIRITO SANTO DO
TURVO

projeto básico - travessia em aduelas

Nº de Prancha

SITO:

ESTRADA MUNICIPAL EST 218, RIBEIRÃO BOA
VISTA

TÍTULO:

TRAVESSIA EM ADUELAS - 3,5x 3,5

TRIPLA

NOME

RESPONSÁVEL TÉCNICO:

FSF/41/4
Como
indicado

DATA:
2025

ART Nº:

01/01