

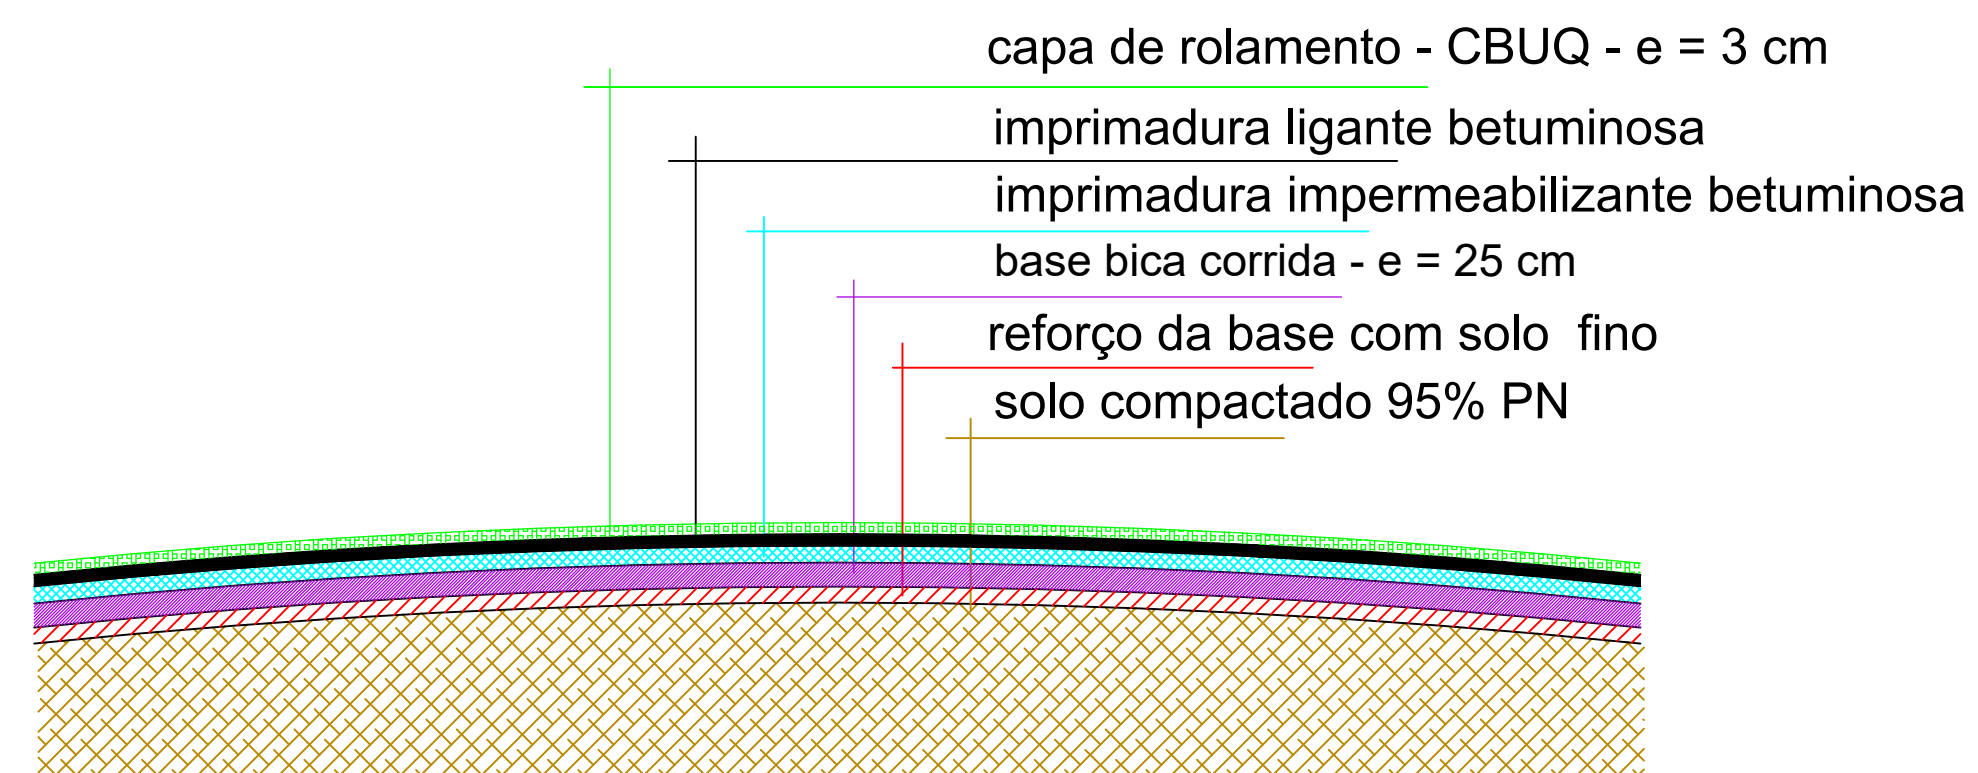


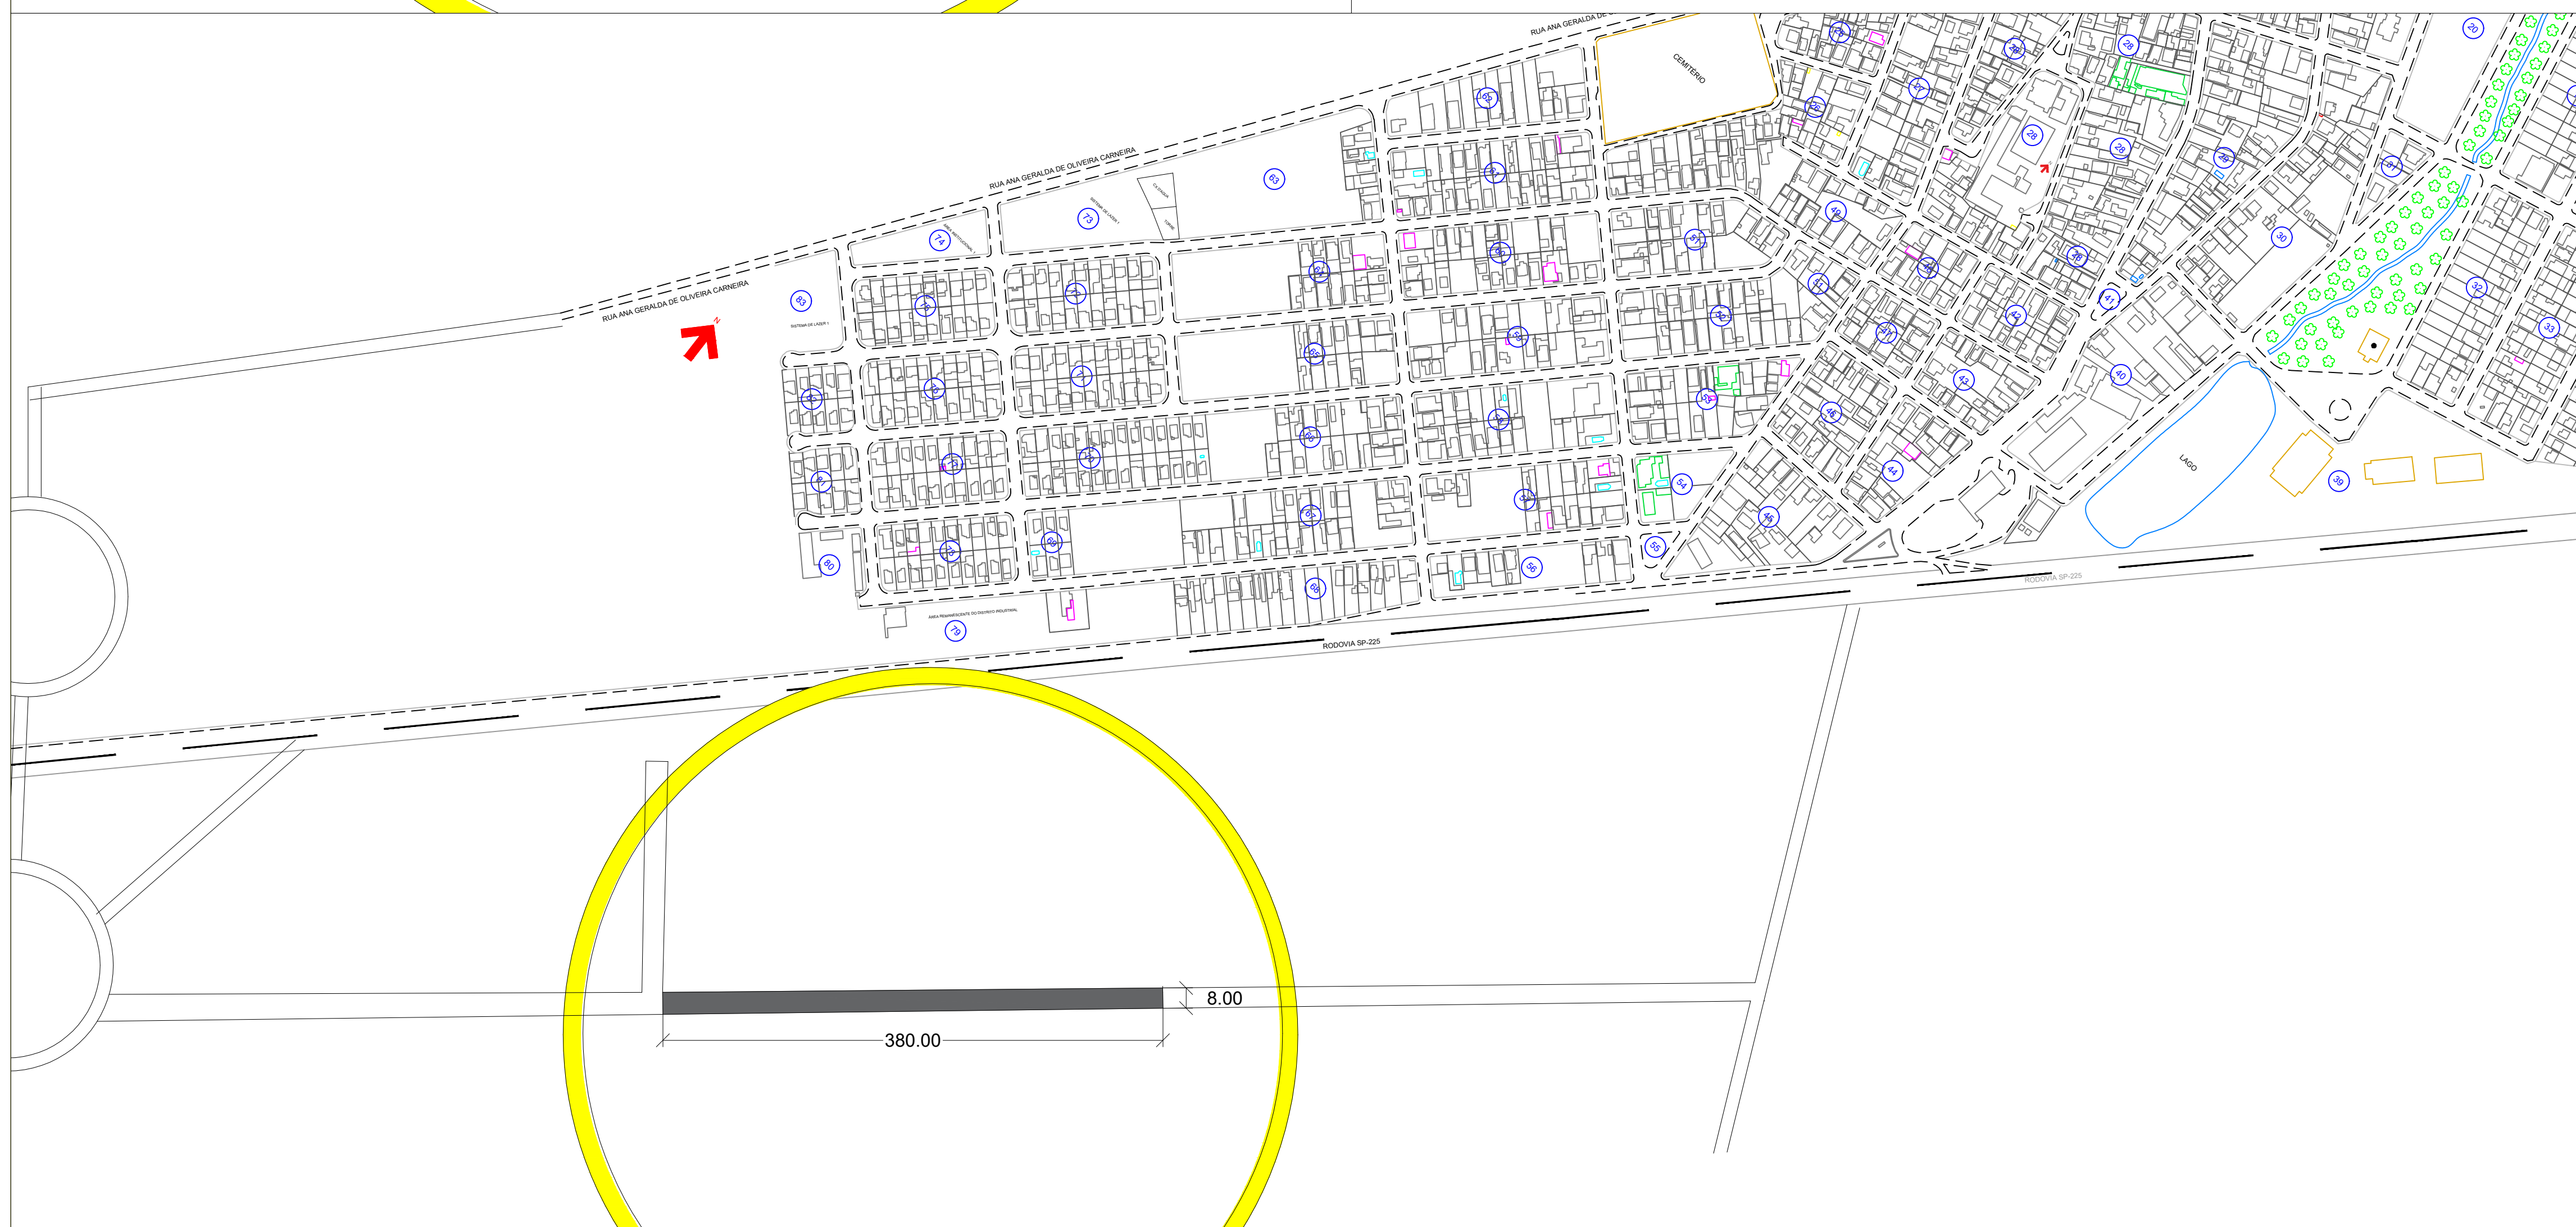


### Detalhe 01 - Pavimentação Asfáltica (CBUQ)

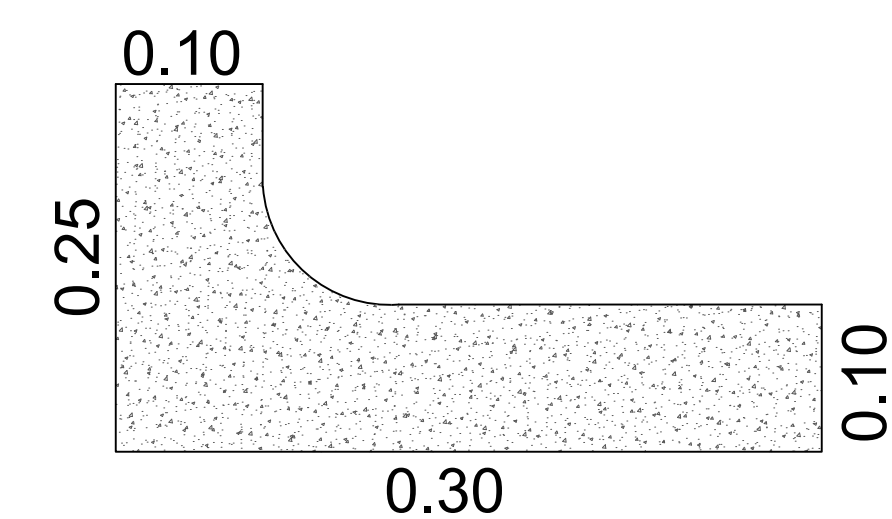

## SEÇÃO TRANSVERSAL - DETALHES DAS CAMADAS

### Detalhe 02 - Guia/Sarjeta

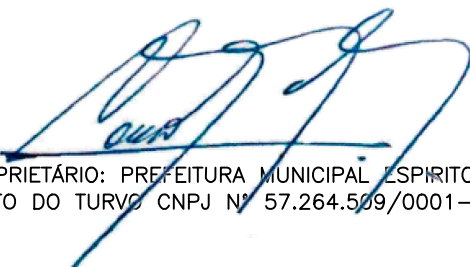

<div> <div>  </div> <div> <div>PROJETO INFRAESTRUTURA</div> <div>FL 02/02</div> </div> </div>	
<div> <div>OBRA: PAVIMENTAÇÃO ASFÁLTICA</div> </div>	
<div> <div> <div>LOCAL: RUA APARECIDA PETENASSI</div> <div>ESPIRITO SANTO DO TURVO – SP</div> </div> </div>	
<div> <div> <div>PROP: PREFEITURA MUNICIPAL DE ESPIRITO SANTO DO TURVO</div> </div> </div>	
<div>  </div>	<div> <div>DECLARO QUE A APROVAÇÃO DO PROJETO PELA PREFEITURA NÃO IMPLICA NO RECONHECIMENTO DO DIREITO DE PROPRIEDADE DO TERREIRO</div> <div>  </div> <div> <div>PROPRIETÁRIO: PREFEITURA MUNICIPAL ESPIRITO SANTO DO TURVO CNPJ Nº 57.264.599/0001-69</div> </div> </div>
<div> <div> <div>ÁREAS:</div> <div>DE PAVIMENTAÇÃO ..... 3.040,00m²</div> <div>DE GUIA ..... 760,00ml</div> <div>TOTAL ..... 3.040,00m²</div> </div> </div>	<div> <div> <div>AUTOR DO PROJ. RESP. TÉCNICO</div> <div> <input checked="" type="checkbox"/> Evandro Oliveira </div> <div> <div>Engenheiro Civil CREA/SP 000997059/1</div> <div>Rua Rio de Janeiro, 1079 - Centro</div> <div>Quinhuns - SP - Fone: (014) 99889-0157 - CEP - 19900-002</div> <div>e-mail - evandro@engenhariao@gmail.com</div> </div> </div> </div>
<div> <div>ART N°.</div> </div>	
<div> <div>APROVAÇÃO</div> </div>	