


TABELA - RECAPEAMENTO

| ITEM | RUA | LARGURA | COMPRIMENTO | ÁREA (M²) |
|-------|-----------------------------------|----------------|-------------|-------------|
| 1 | RUA ANDRÉ LUCIANO RETZ | 10,77m (média) | 126,60 m | 1.362,97 m² |
| 2 | RUA IDARÍLIO GONÇALVES NASCIMENTO | 7,95 m (média) | 85,87 m | 682,58 m² |
| 3 | RUA JOSÉ GONÇALVES | 7,84 m (média) | 84,00 m | 658,52 m² |
| 4 | RUA HENRIQUE CORUMBABA | 7,80 m | 150,00 m | 1.170,00 m² |
| TOTAL | | | | 3.874,07 m² |

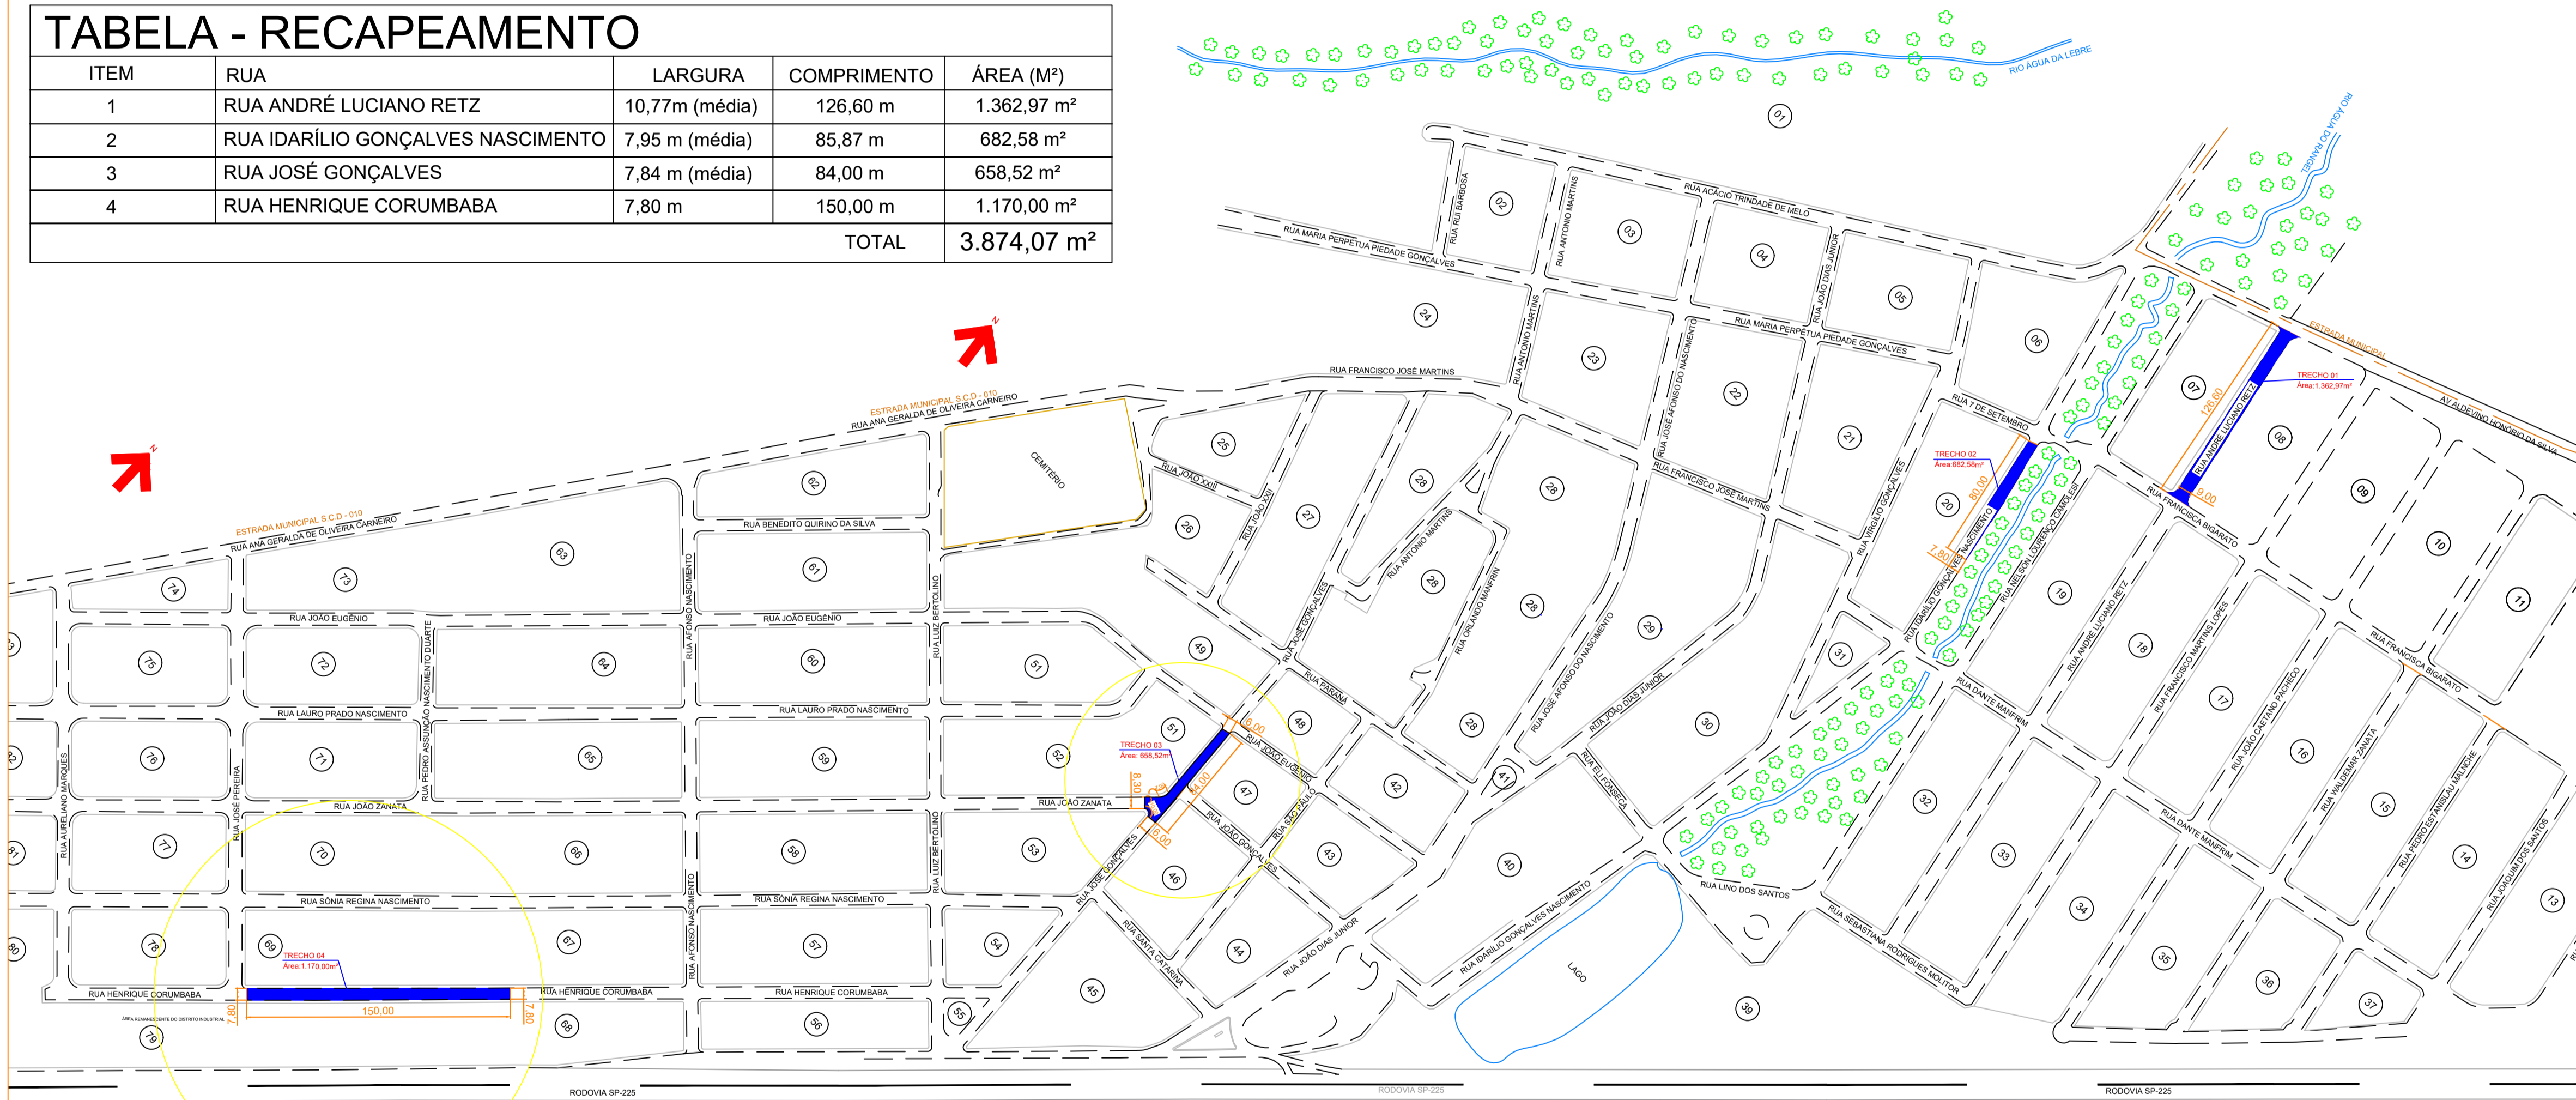

LEGENDA

RECAPEAMENTO - 3.874,07 m²



PROJETO LOCALIZAÇÃO 02/02

OBRA : RECAPEAMENTO ASFÁLTICO

LOCAL : RUA ANDRE LUCIANO RETZ
 RUA IDARÍLIO GONÇALVES NASCIMENTO
 RUA JOSÉ GONÇALVES
 RUA HENRIQUE CORUMBABA
 EMENDA PLATAFORMA +BRASIL - Nº 025418
 PROP. : Prefeitura Municipal de Espírito Santo do Turvo

DECLARO QUE A APROVAÇÃO DO PROJETO PELA PREFEITURA NÃO IMPLICA NO RECONHECIMENTO DO DIREITO DE PROPRIEDADE DO TERRENO

[Signature]
 PREF. MUNICIPAL DE ESPÍRITO SANTO DO TURVO
 CNPJ: 57.264.508/0001-69

[Signature]
 AUTOR DO PROJ. RESP. TÉCNICO
 EVANDRO RICARDO DE OLIVEIRA
 ENGENHEIRO CIVIL - CREA 5069979591
 PREFEITURA MUNICIPAL DE ESPÍRITO SANTO DO TURVO - SP

UNIDADES:
 RECAPEAMENTO 3.874,07 m²

RECAPEAMENTO 3.874,07 m² ART. Nº.28027230220502429

PREFEITURA MUNICIPAL DE ESPÍRITO SANTO DO TURVO
 27/07/2022
APROVADO
 REINALDO APARECIDO DA SILVA FILHO:36189369820
 Assinado de forma digital por REINALDO APARECIDO DA SILVA FILHO:36189369820
 Dados: 2322.07.27 06:49:43 -03'00'
 REINALDO APARECIDO DA SILVA FILHO
 CREA: 5069369000

ESPIRITO SANTO DO TURVO-SP